




SEZIONE TIPO SPONDA CON GABBIONI
scala 1:25

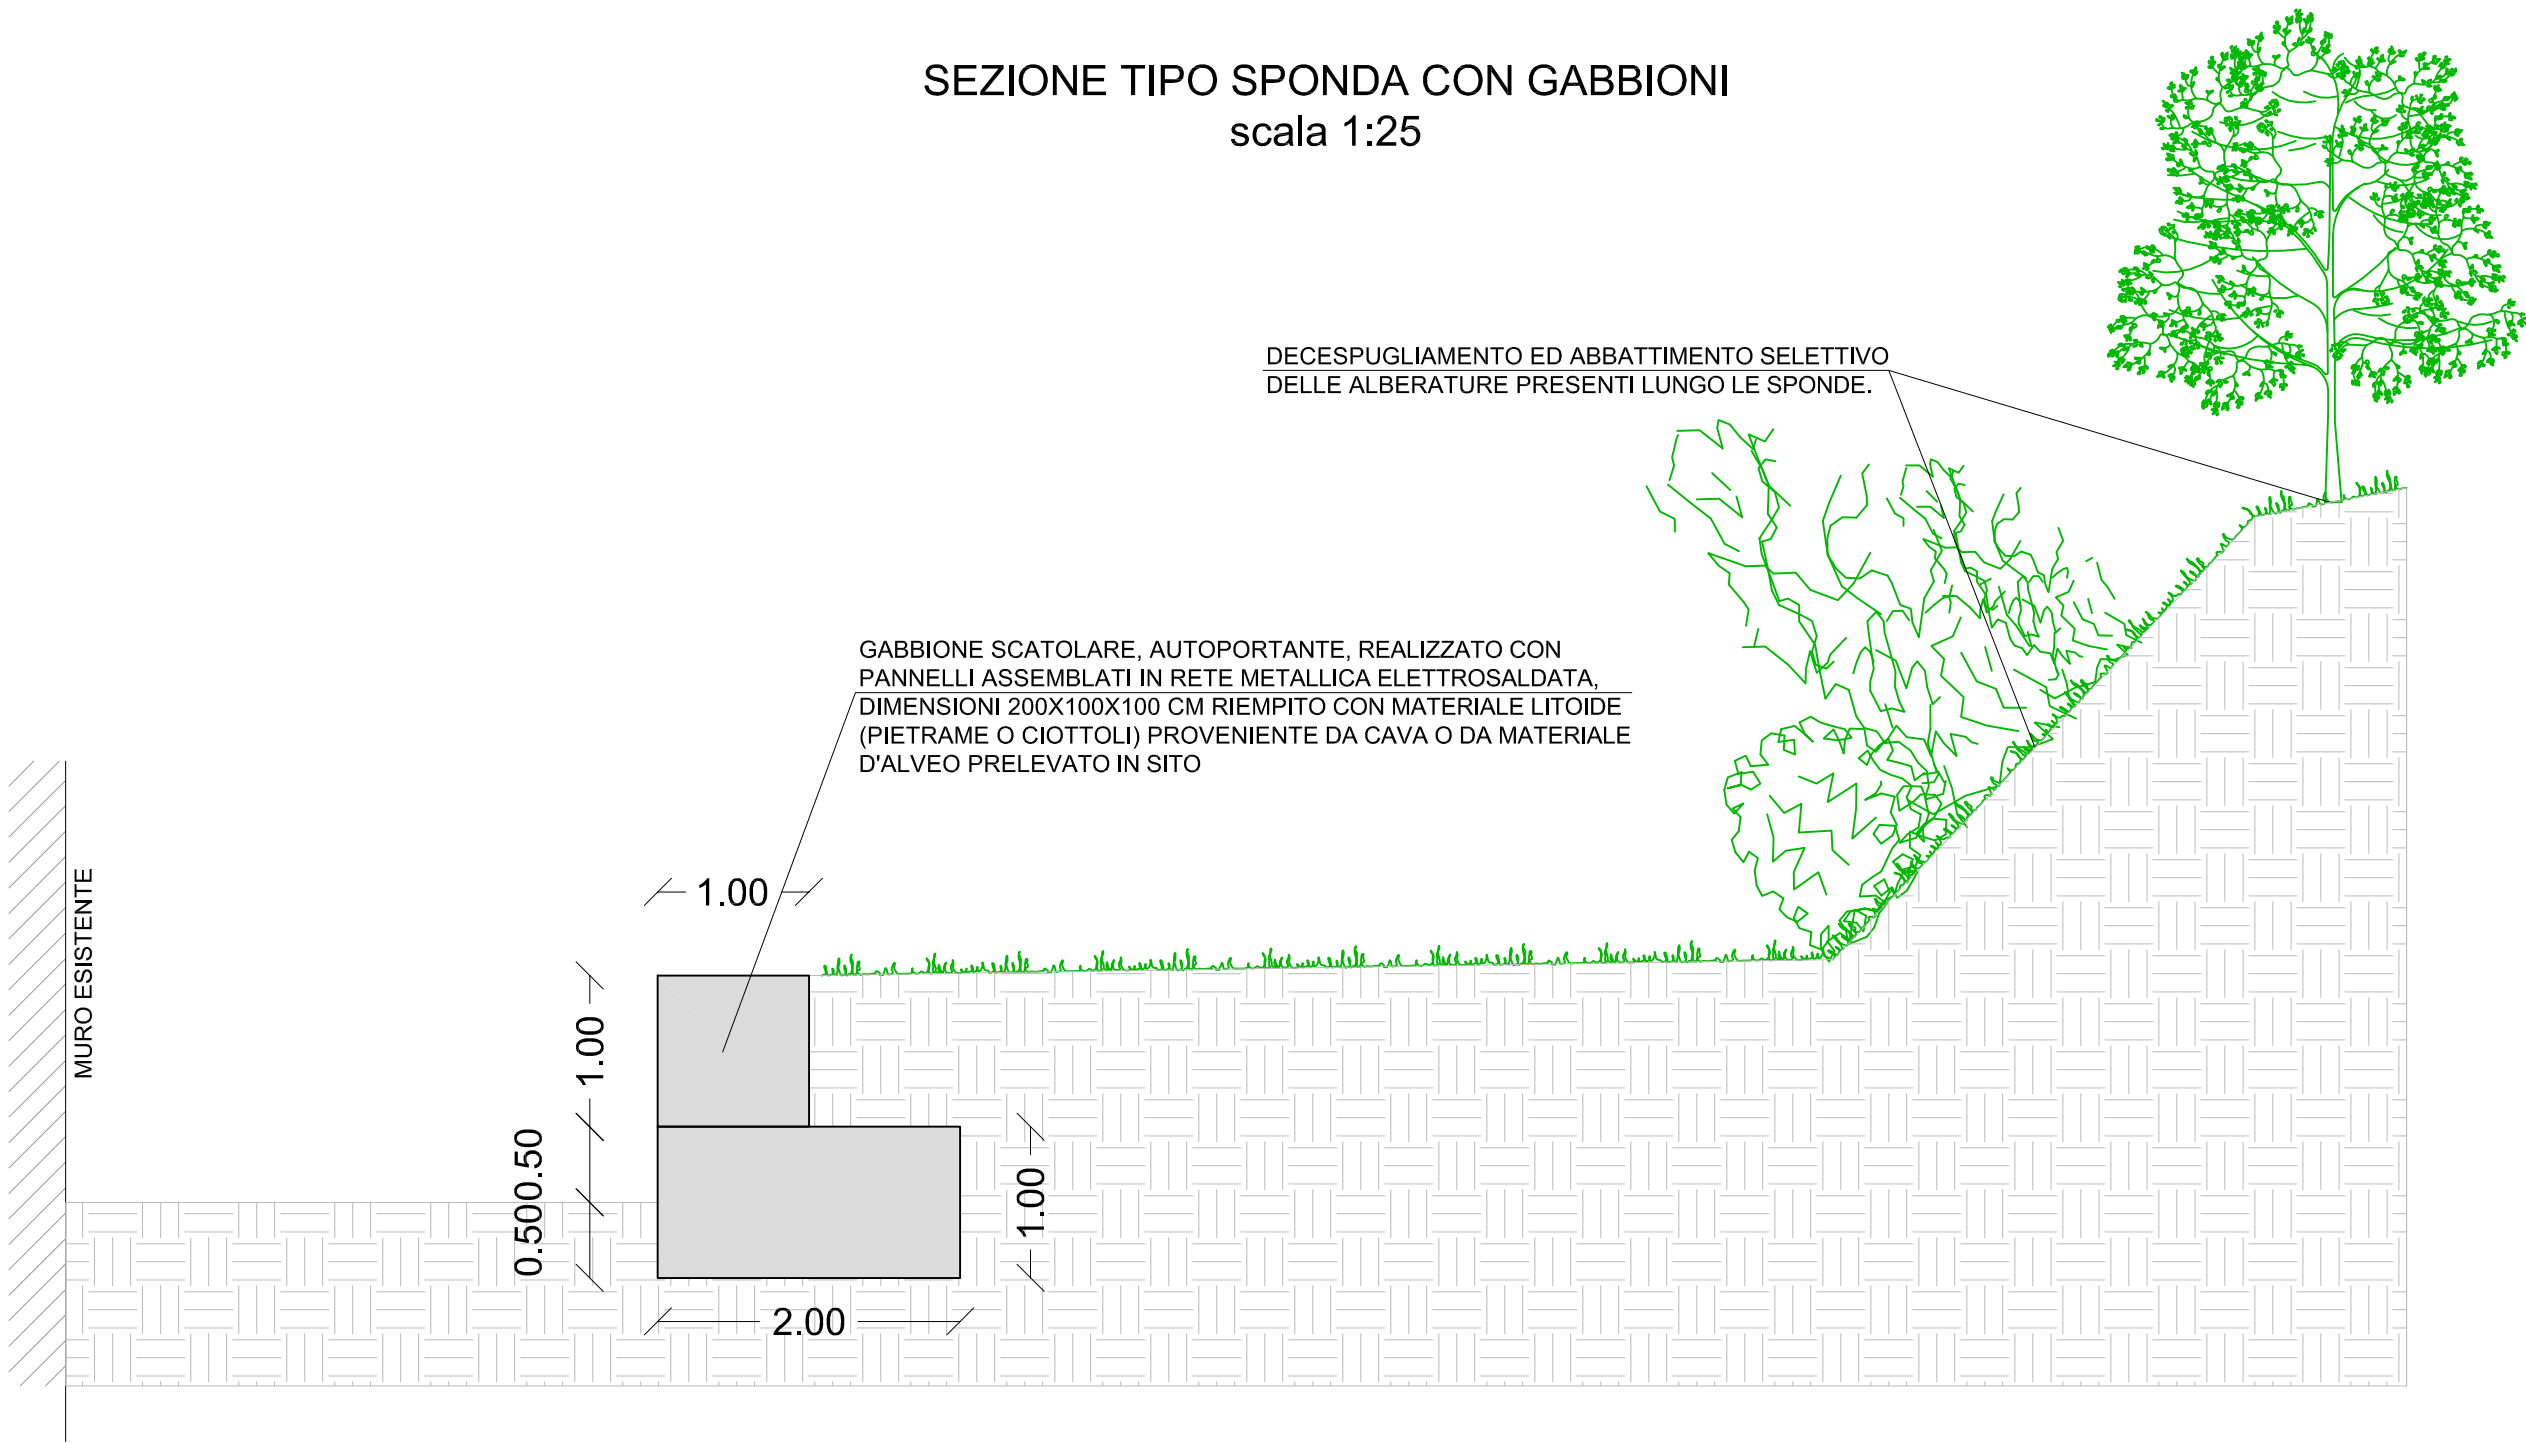


DISPOSIZIONE GABBIONI

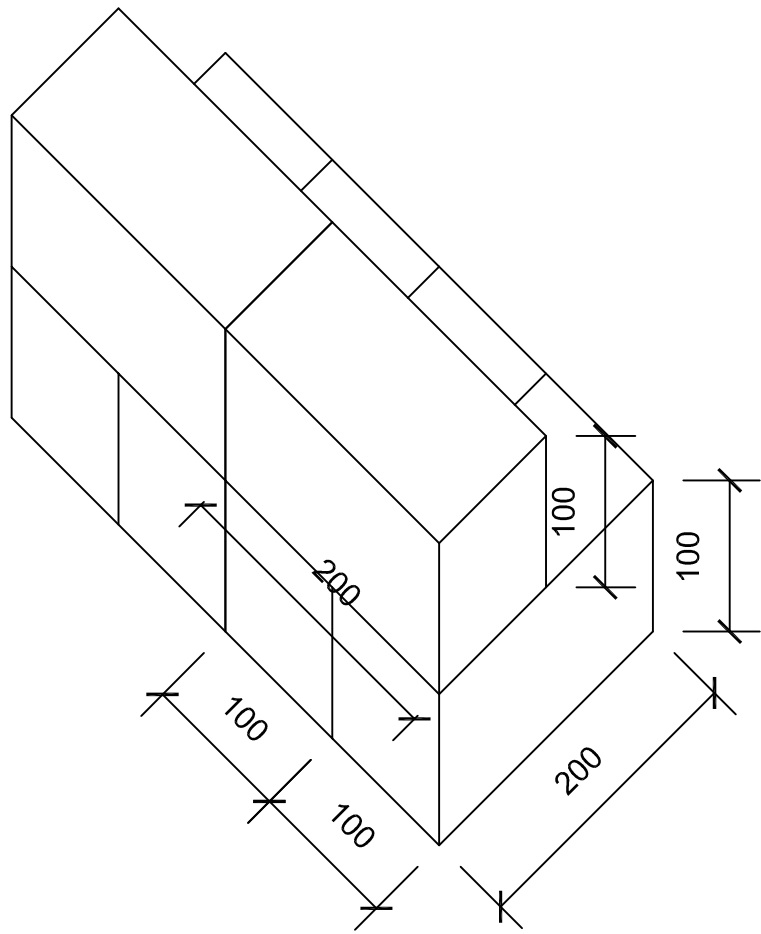


SEZIONE TIPO DECESPUGLIAMENTO E TAGLIO SELETTIVO
scala 1:25

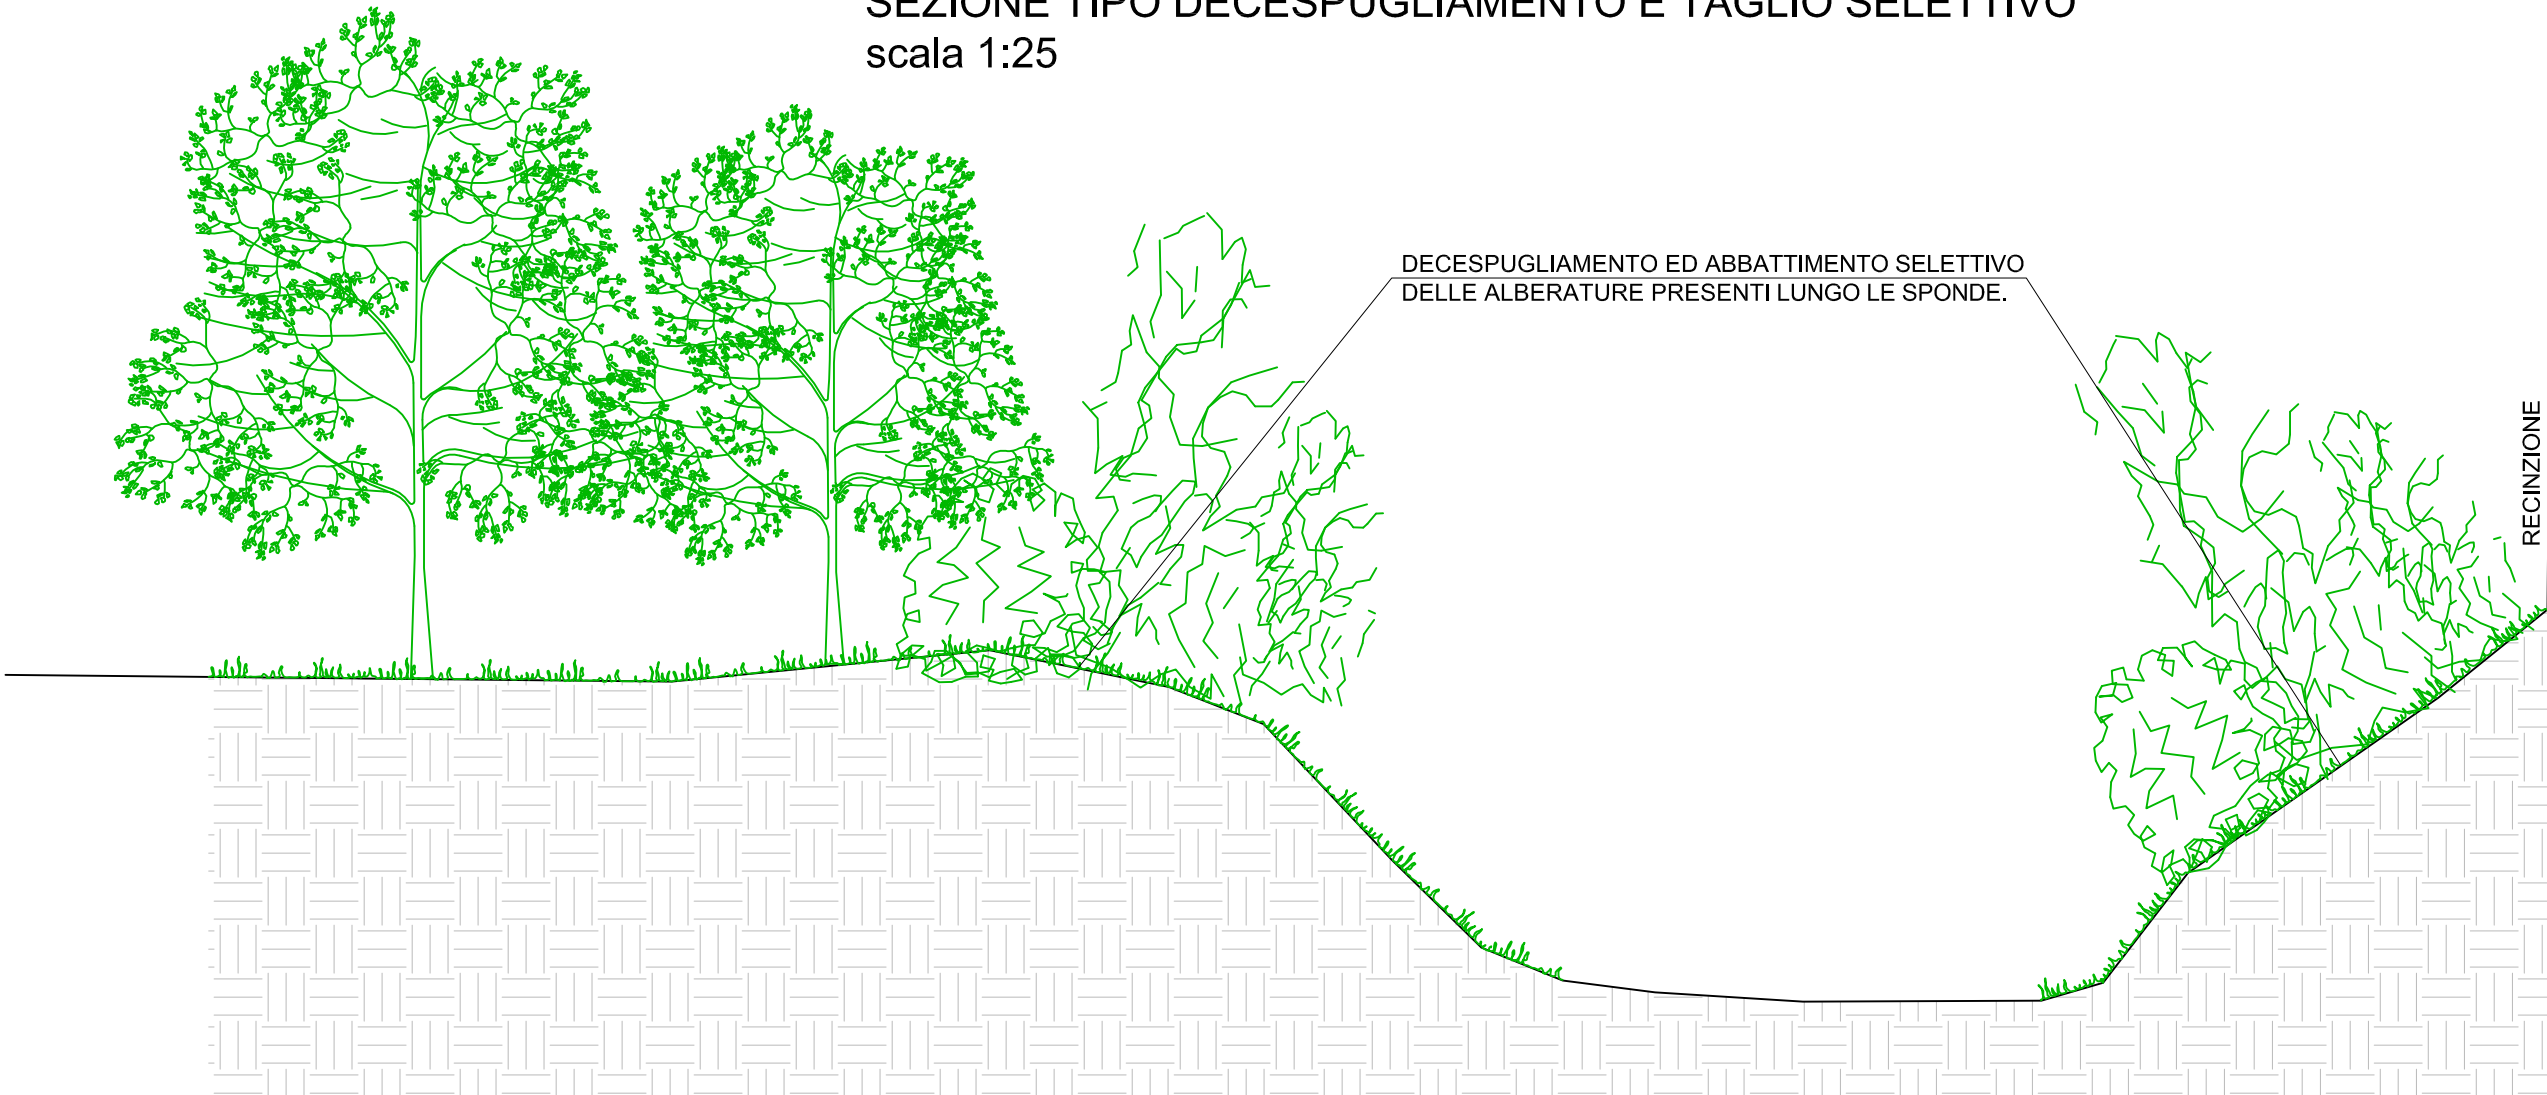


FASE 1

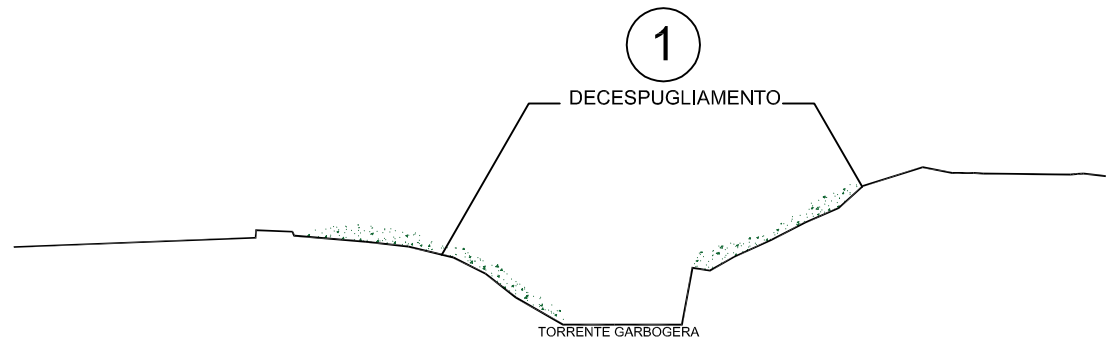

FASE 2

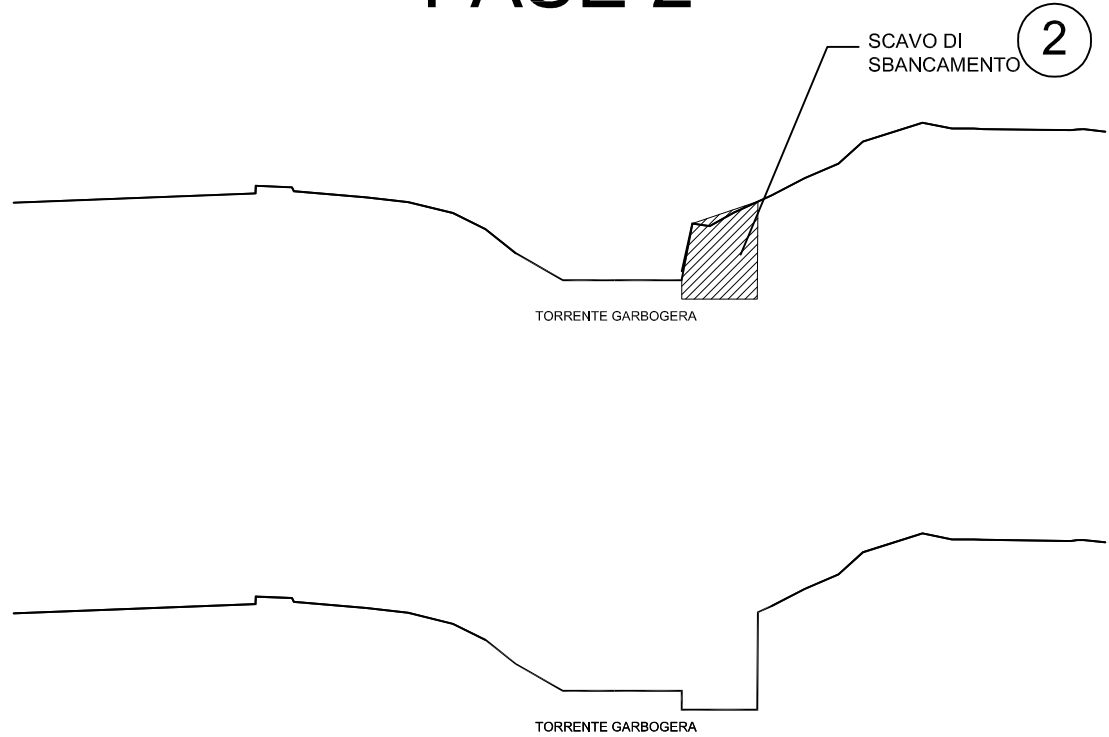

FASE 3

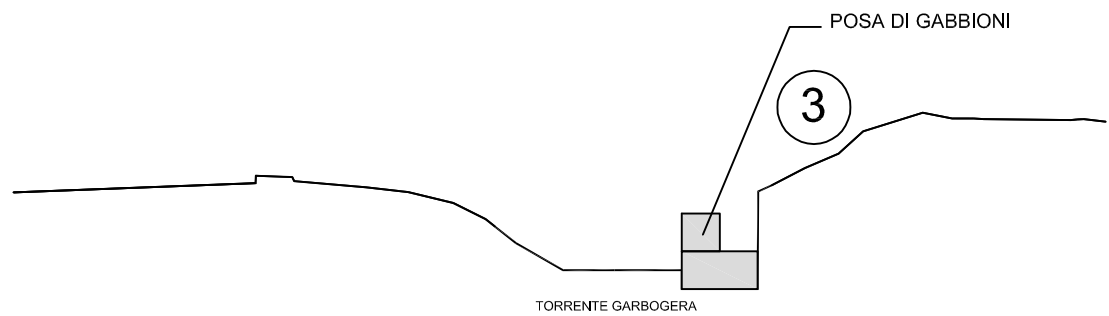

FASE 4



FASE 1

1. Decespugliamento ed abbattimento selettivo delle alberature presenti lungo le sponde.

FASE 2

2. Realizzazione dello scavo di sbancamento e movimentazione in alveo di materiale litoide lungo le sponde propedeutico alla posa dei gabbioni.

FASE 3

3. Posa in opera di gabbioni scatolari, realizzato con pannelli assemblati in rete metallica elettrosaldata, dimensioni 200x100x100 cm riempito con materiale litoide (pietrame o ciottoli) proveniente da cava o da materiale d'alveo prelevato in sito

FASE 4

4. Rinterro a tergo del muro in scogliera eseguito con mezzi meccanici utilizzando il terreno proveniente dallo scavo.



Regione Lombardia



D.G.R. 3671 - INT. RL 110:

“RIPRISTINO E MESSA IN SICUREZZA DELLE SPONDE E DELL'ALVEO DEL TORRENTE GARBOGERA NEI COMUNI DI LIMBIATE E SENAGO”

CUP C95H20000170002

PROGETTAZIONE DEFINITIVA

RESPONSABILE DEL PROCEDIMENTO

ing. Stefano Burchielli

ELABORATO

05

GRUPPO DI LAVORO

ing. Pietro Randazzo

GRUPPO DI LAVORO

geom. Daniele Alessio Donninelli
dott.ssa Ilaria Magri

DESCRIZIONE SEZIONE TIPO E FASI PROGETTUALI

SCALA

1:100

1:25

DATA

DICEMBRE 2021

REV.	DATA	DESCRIZIONE MODIFICA	REDATTO	CONTROLL.	APPROVATO



CONSORZIO DI BONIFICA EST TICINO VILLORESI
Via Ludovico Ariosto, 30
20145 - Milano
tel. 02 48561301
e.mail: info@etvilloresi.it - PEC: etvilloresi@pec.it