


### Legenda

- SEZIONI
- LIMITI COMUNALI BINASCO (MI)
- DECESPUGLIAMENTO E TAGLIO SELETTIVO
- RAMPA DI ACCESSO TEMPORANEA
- RIMOZIONE SEDIMENTI
- REALIZZAZIONE SCOGLIERA

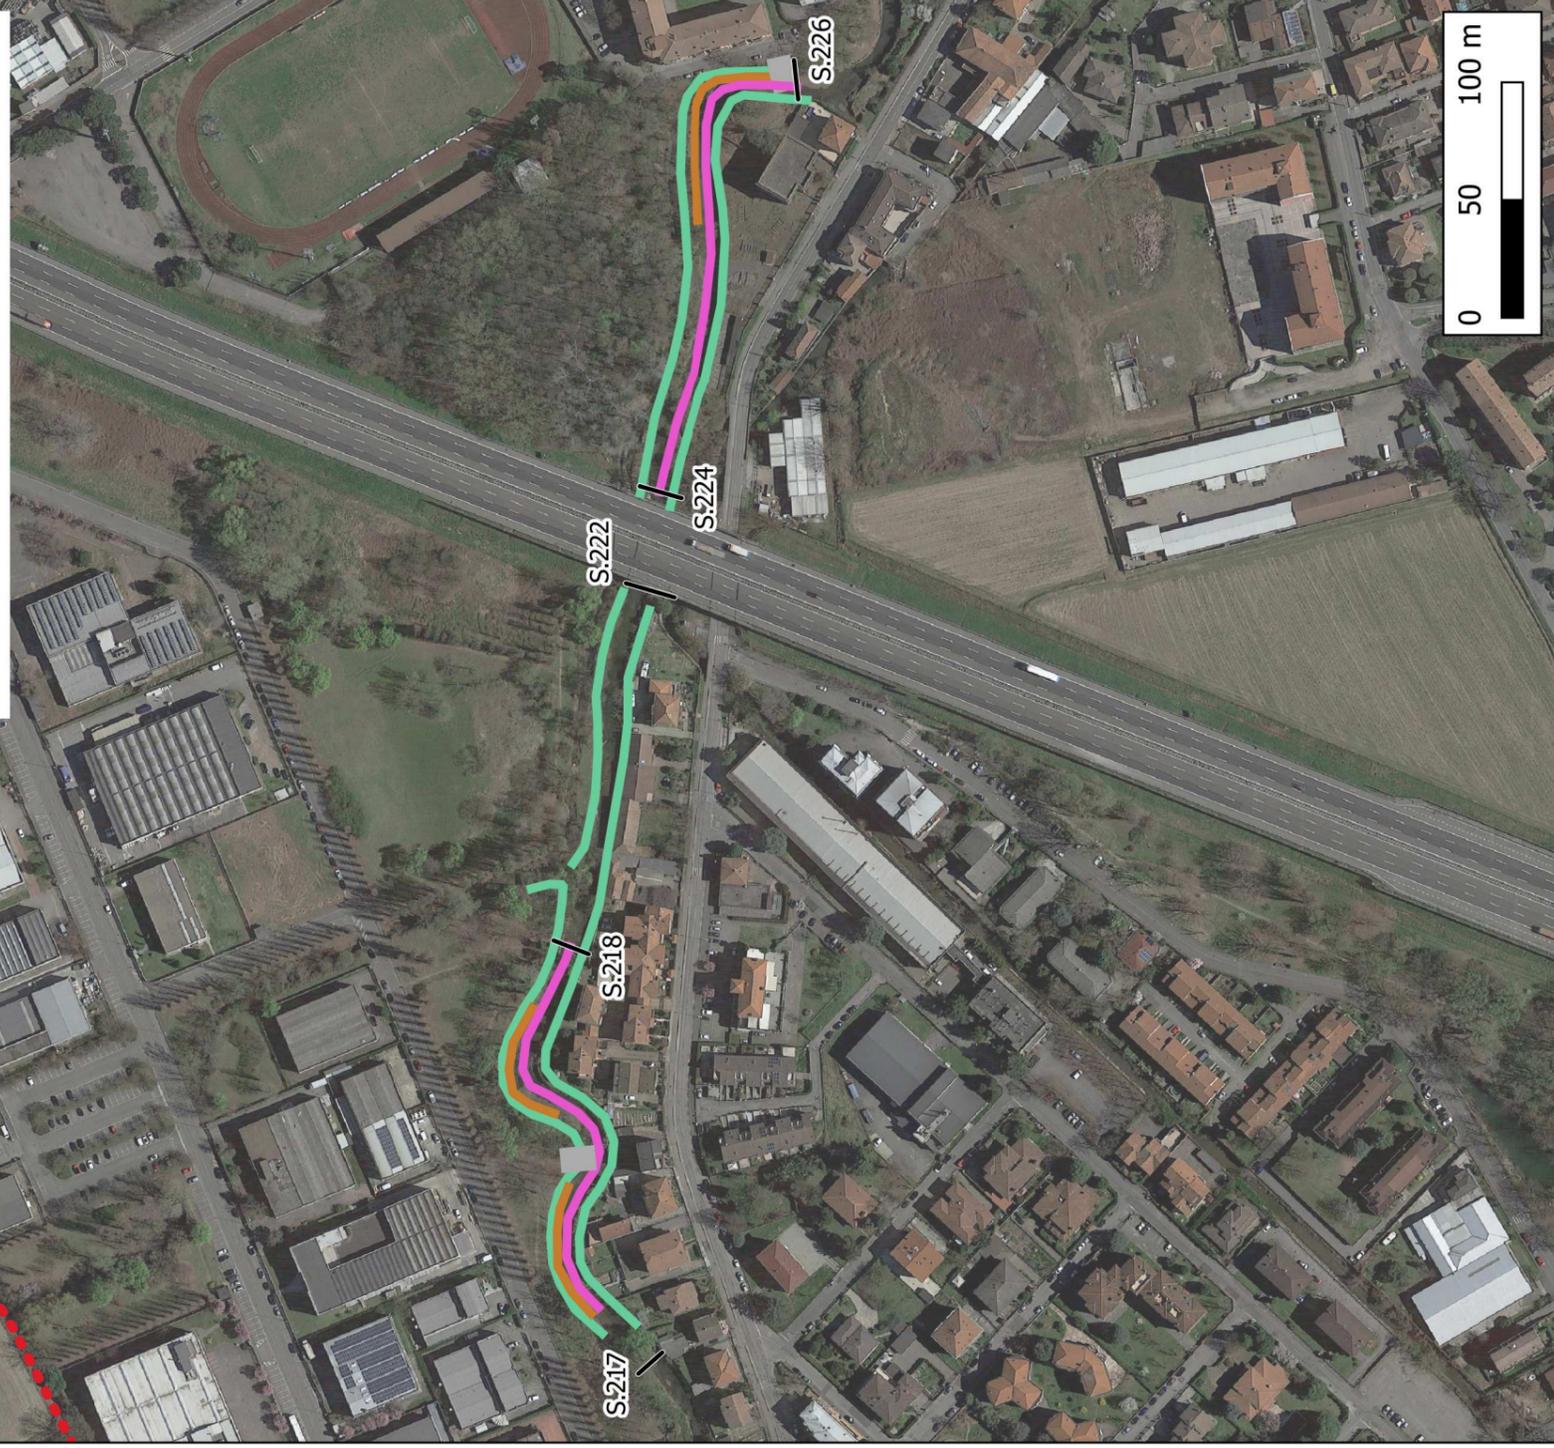

**Regione Lombardia**



D.G.R. XI/4337 del 22.02.2021 - CONVENZIONE PER MANUTENZIONE STRAORDINARIA DELLA ROGGIA CARONA IN COMUNE DI LACCHIARELLA (MI), DEL NAVIGLIACCIO, VERNAVOLA E VERNAVOLINO IN COMUNE DI PAVIA (PV) E DEL TICINELLO MENDOSIO IN COMUNE DI BINASCO (MI)

"LAVORI DI DIFESA E SOSTEGNO SPONDALE MEDIANTE RISAGOMATURA E FORMAZIONE DI SCOGLIERE"

CUP C97H21002240002

PROGETTO DEFINITIVO

RESPONSABILE DEL PROCEDIMENTO

geom. **Andrea Ferrari**

ELABORATO

**T.03-MEN**

IL PROGETTISTA

ing. **Alessandro Di Leo**

DESCRIZIONE

**PLANIMETRIA DI PROGETTO**  
Canale Ticinello Mendosio

SCALA

**1:3.000**

DATA

GENNAIO 2022

REV.	DATA	DESCRIZIONE MODIFICA	REDAITTO	CONTROLL	APPROVATO



CONSORZIO DI BONIFICA EST TICINO VILLORESI  
Via Ludovico Ariosto, 30  
20145 - Milano  
tel. 02 48561301  
e.mail: [info@etvilloresi.it](mailto:info@etvilloresi.it) - PEC: [etvilloresi@pec.it](mailto:etvilloresi@pec.it)