




Sezione CA23
SCALA LUNGHEZZE 1 : 100
SCALA ALTEZZE 1 :100

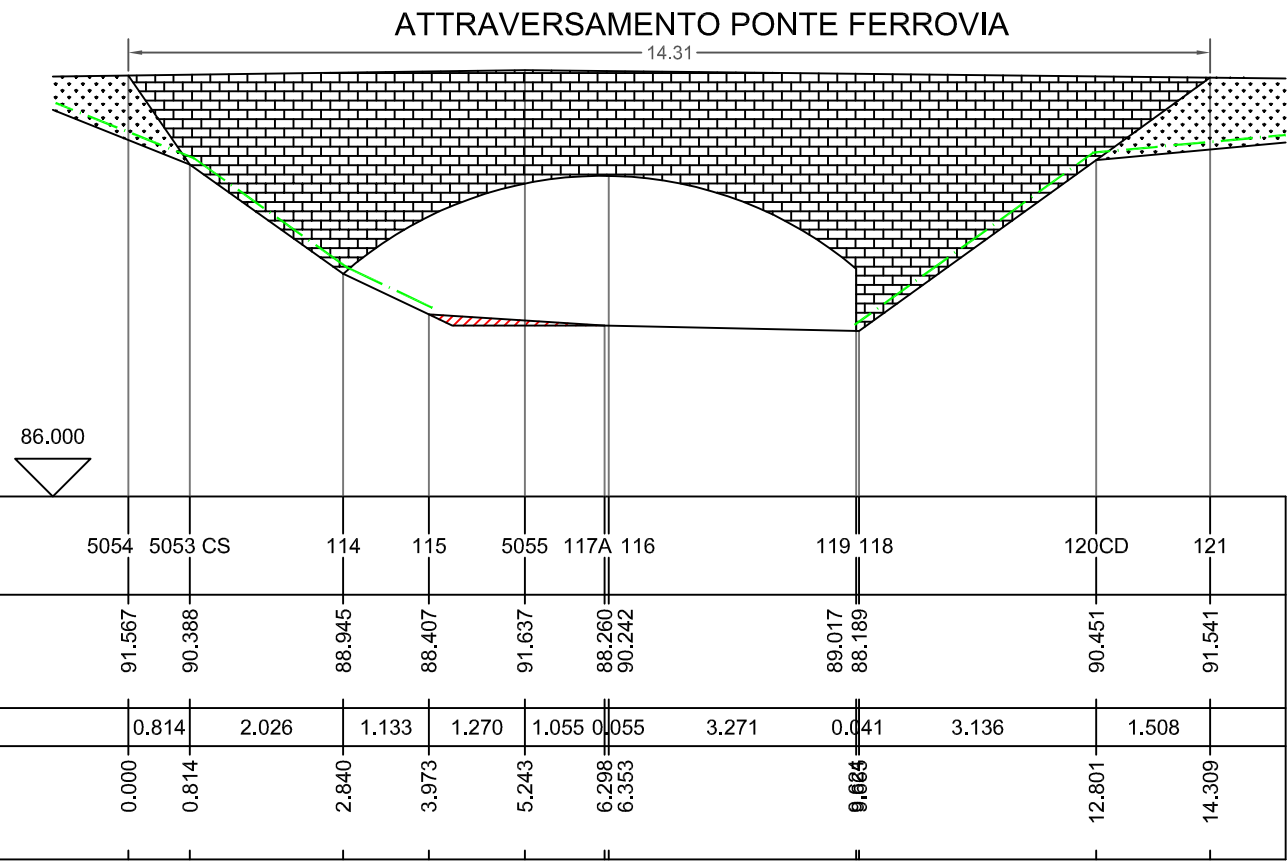


Sezione CA25
SCALA LUNGHEZZE 1 : 100
SCALA ALTEZZE 1 :100

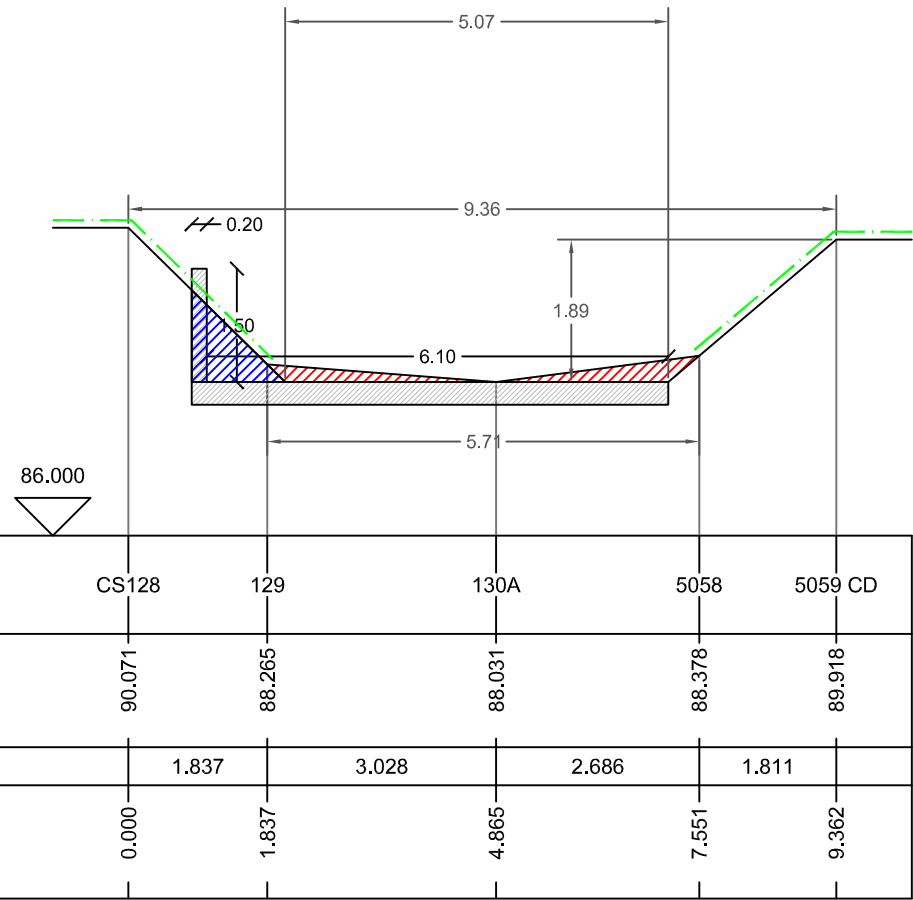


Sezione CA26
SCALA LUNGHEZZE 1 : 100
SCALA ALTEZZE 1 :100

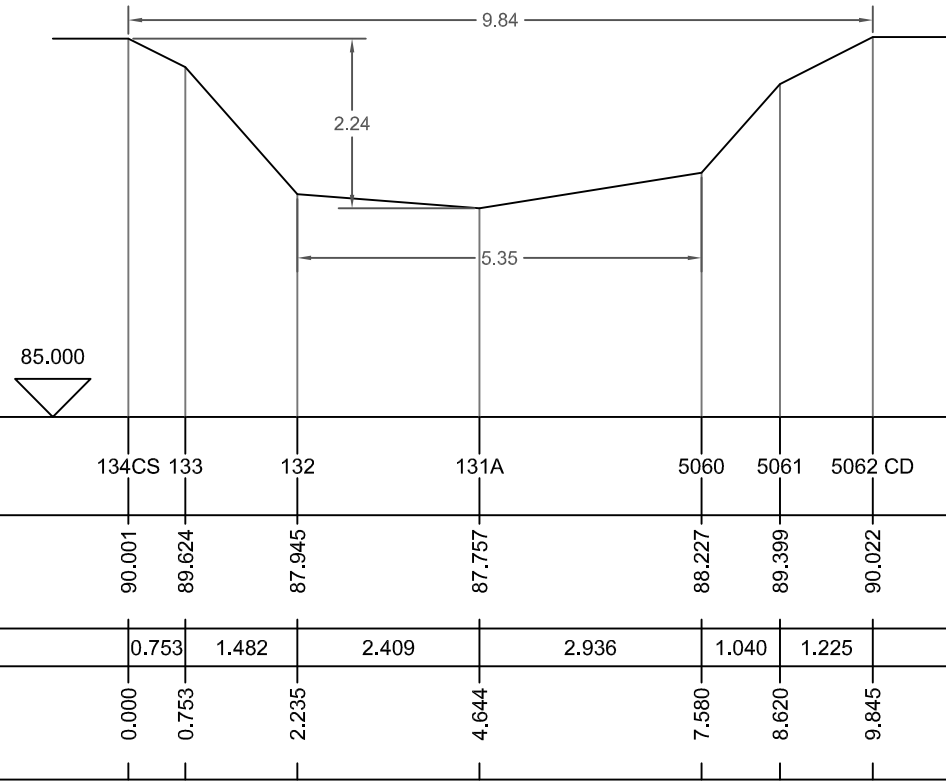


LEGENDA

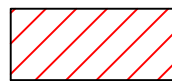

PULIZIA DEL FONDO E RIPRISTINO DELLA CAPACITA' IDRAULICA

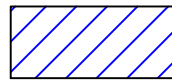

RIPROFILATURA SPONDE PER REALIZZAZIONE MURO

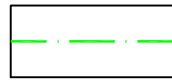


SVILUPPO AREA DI DECESPUGLIAMENTO



NUOVA MURATURA IN CLS ARMATO

Sezione CA24
SCALA LUNGHEZZE 1 : 100
SCALA ALTEZZE 1 :100

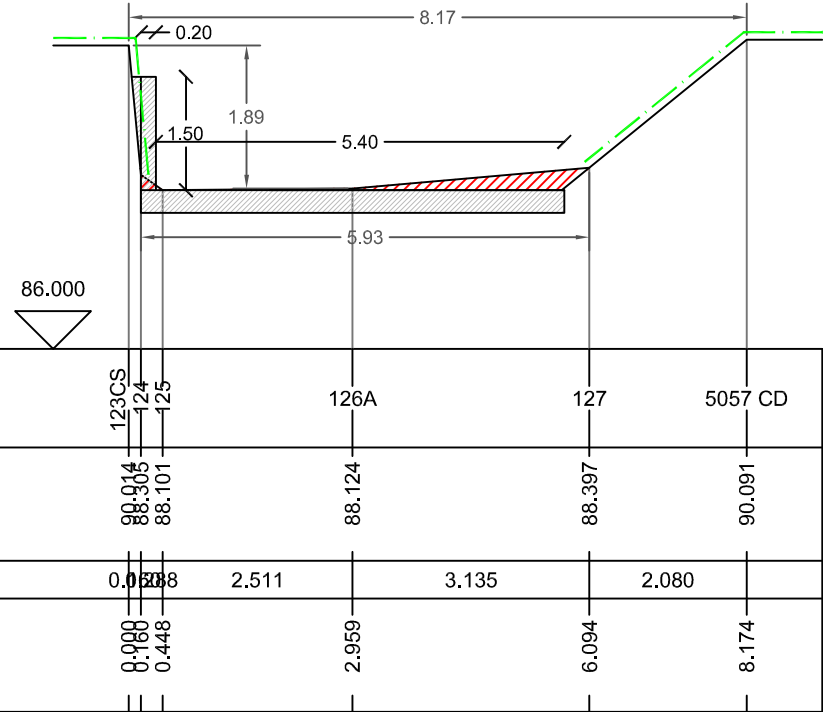

Regione Lombardia

Est Ticino Villorresi



D.G.R. XI/4337 del 22.02.2021 - CONVENZIONE PER MANUTENZIONE STRAORDINARIA DELLA ROGgia CARONA IN COMUNE DI LACCHIARELLA (MI), DEL NAVIGLIACCIO, VERNAVOLA E VERNAVOLINO IN COMUNE DI PAVIA (PV) E DEL TICINELLO MENDOSIO IN COMUNE DI BINASCO (MI)

LAVORI DI DIFESA E SOSTEGNO SPONDALE MEDIANTE RISAGOMATURA E FORMAZIONE DI SCOGLIERE"

CUP C97H21002240002

PROGETTO DEFINITIVO

RESPONSABILE DEL PROCEDIMENTO

geom. Andrea Ferrari

ELABORATO

T.04-CAR

IL PROGETTISTA

ing. Alessandro Di Leo

DESCRIZIONE

SEZIONI DI PROGETTO

SCALA

1:100

DATA

GENNAIO 2022

DATA

DESCRIZIONE MODIFICA

REDATTO

CONTROLL.

APPROVATO

Est Ticino Villorresi



CONSORZIO DI BONIFICA EST TICINO VILLORESI
Via Ludovico Ariosto, 30
20145 - Milano
tel. 02 48561301
e.mail: info@etvillorresi.it - PEC: etvillorresi@pec.it