


Sezione n. 1

Scala delle Distanze 1:100
Scala delle Altezze 1:100


Quota Base 145 m s.l.m

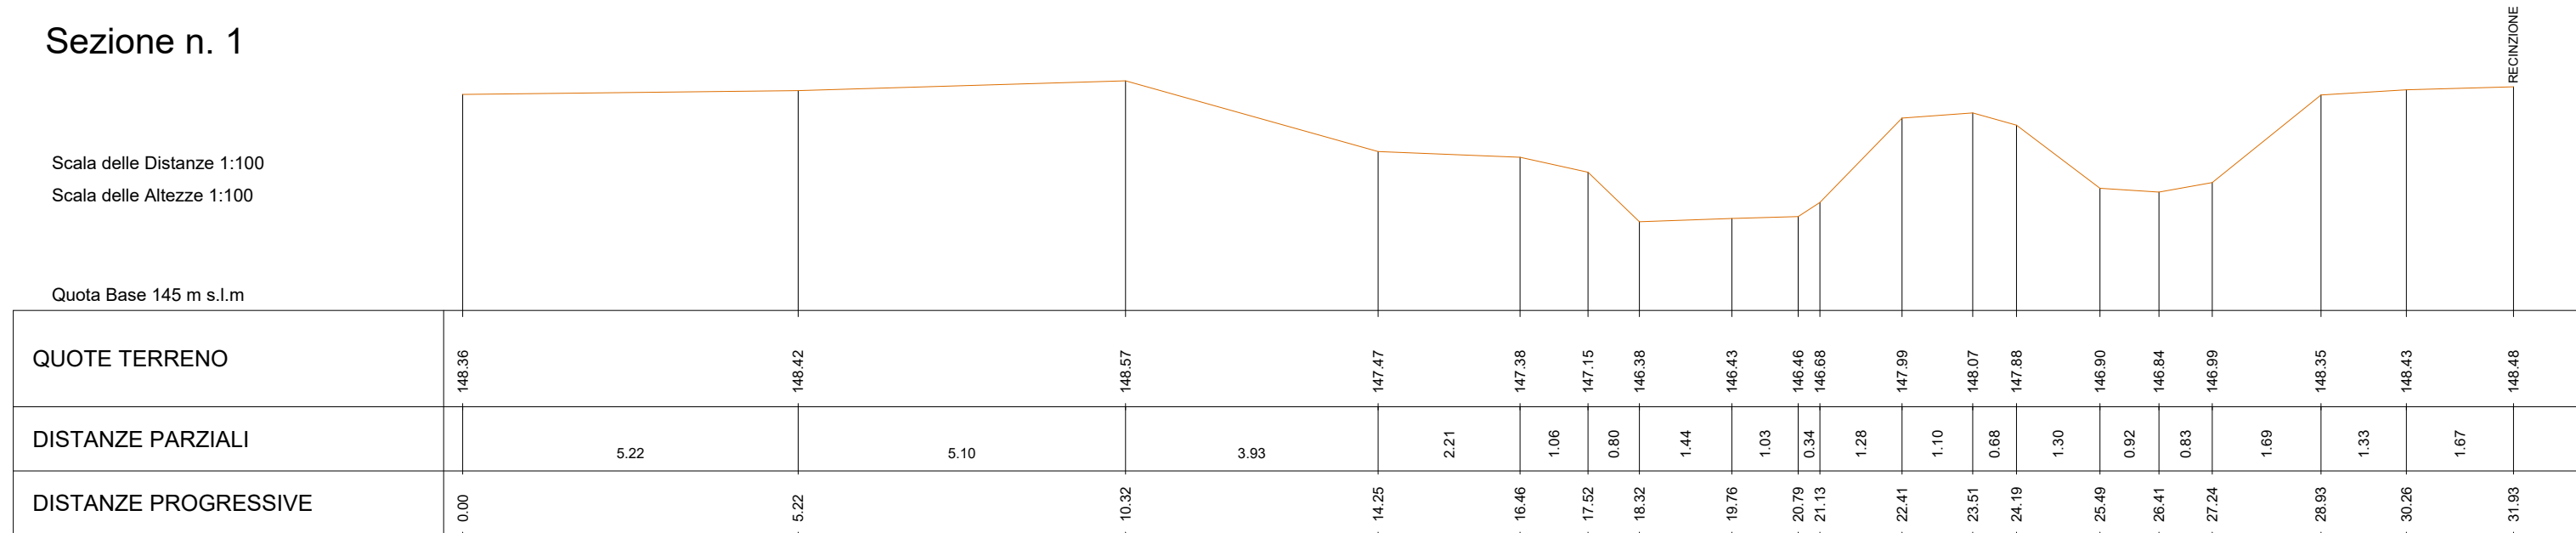

Sezione n. 2

Scala delle Distanze 1:100
Scala delle Altezze 1:100

Quota Base 145 m s.l.m

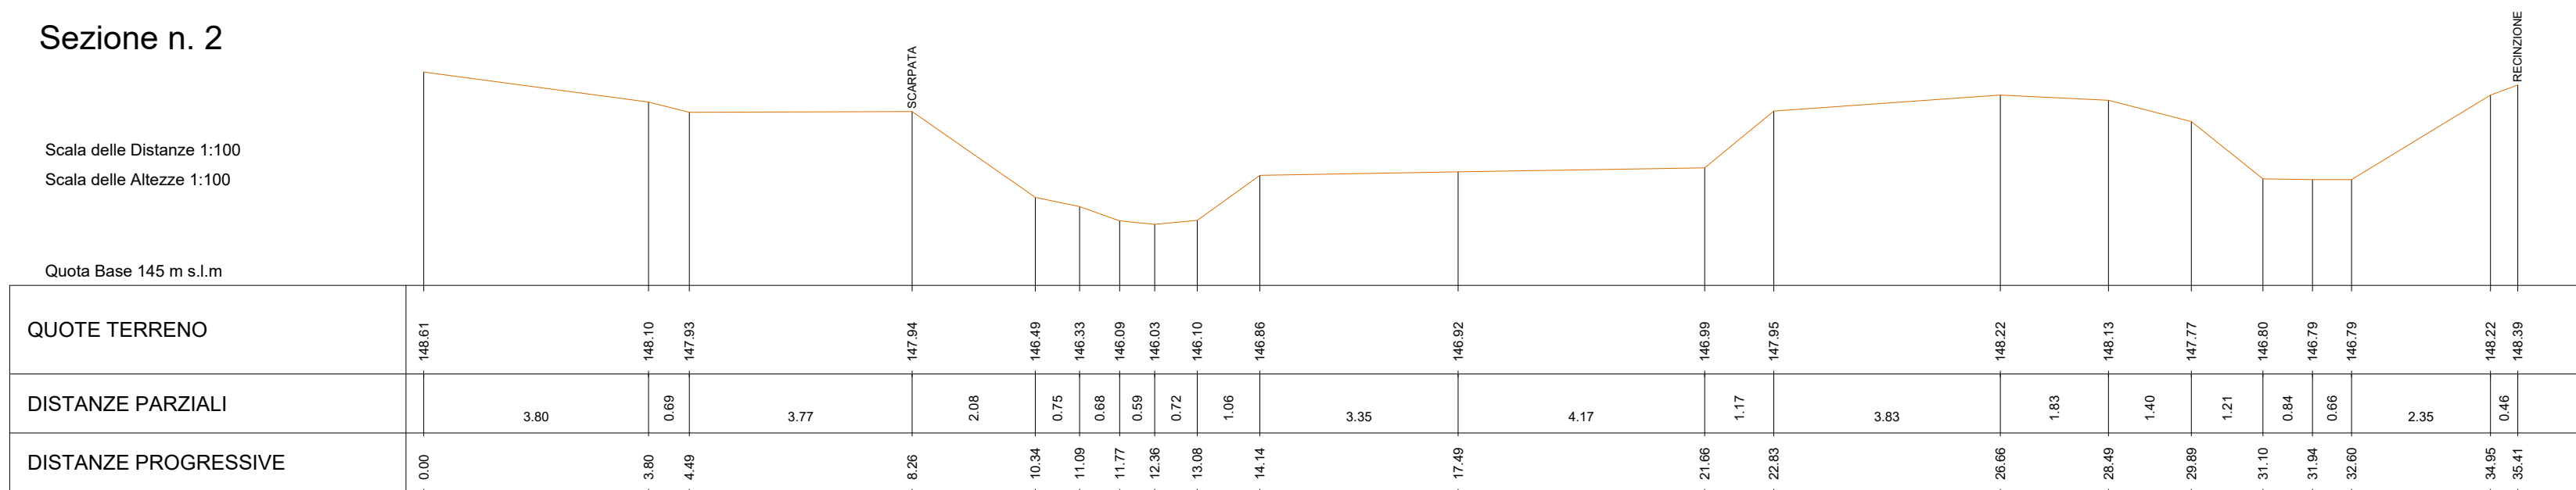

Sezione n. 6



Sezione n. 9




Sezione n. 10



Sezione n. 3

Scala delle Distanze 1:100
Scala delle Altezze 1:100


Quota Base 145 m s.l.m

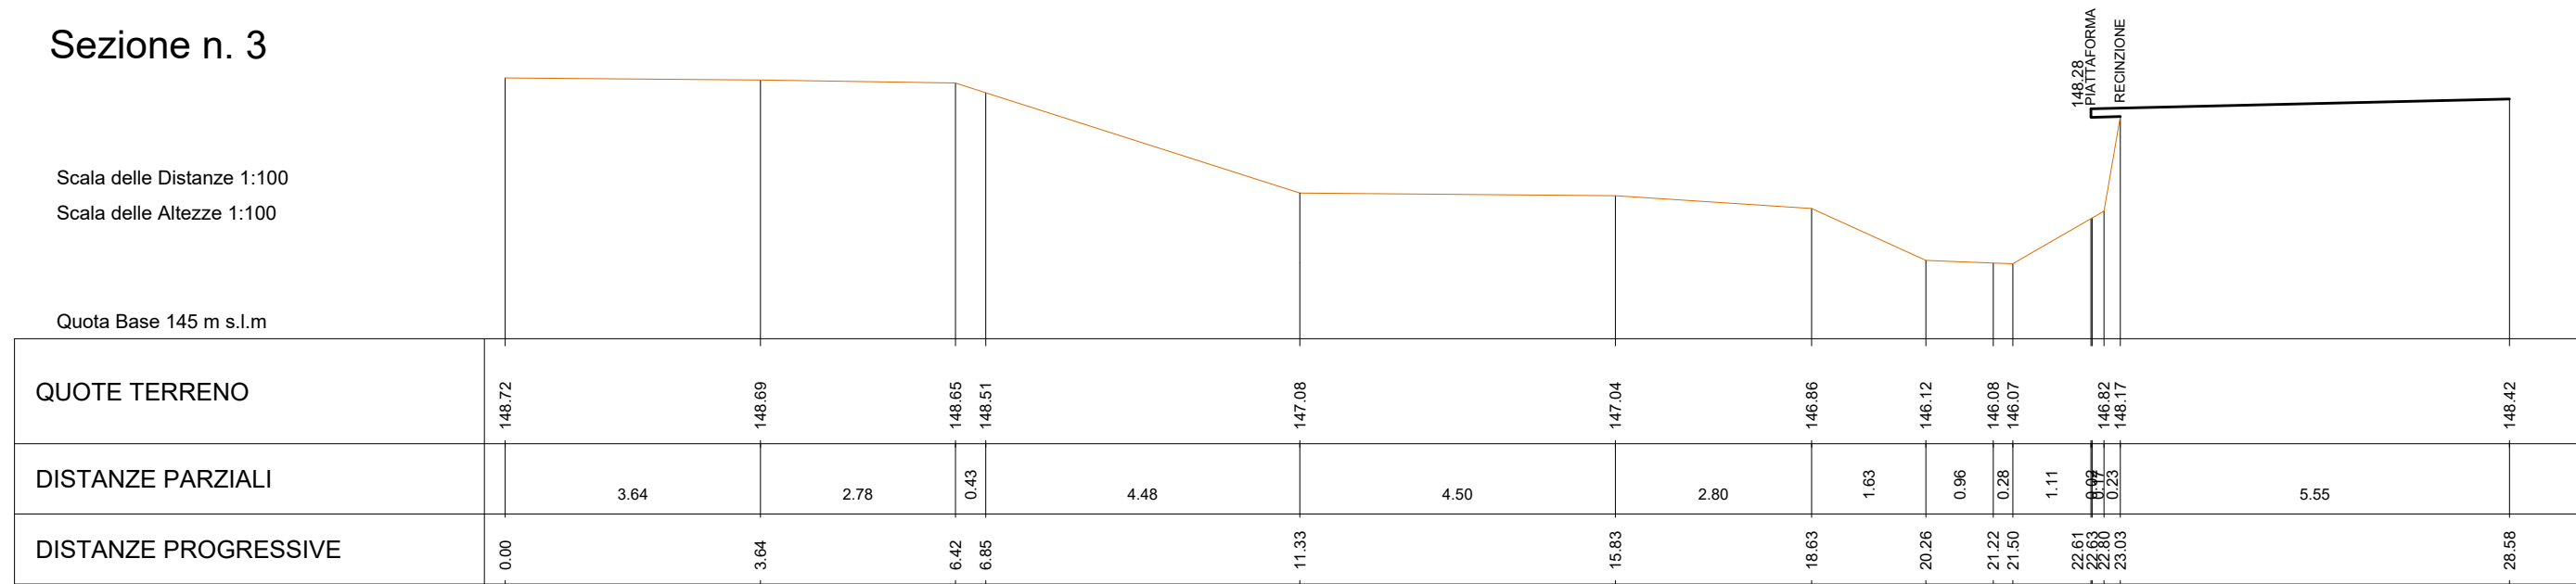

Sezione n. 4

Scala delle Distanze 1:100
Scala delle Altezze 1:100


Quota Base 145 m s.l.m

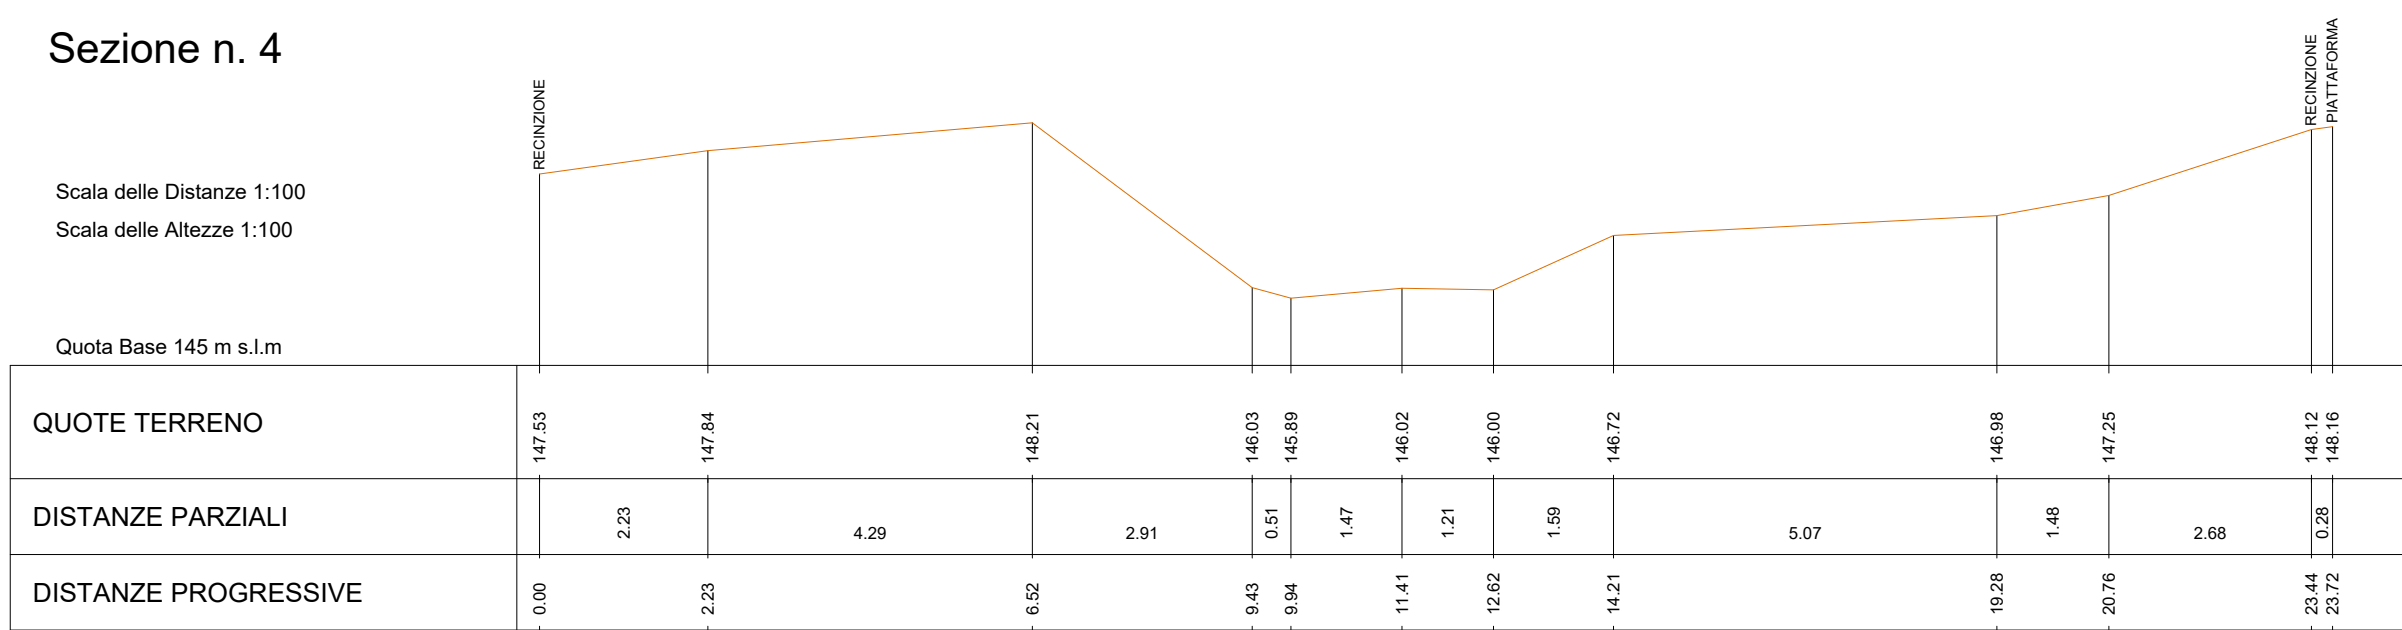

Sezione n. 5

Scala delle Distanze 1:100
Scala delle Altezze 1:100


Quota Base 145 m s.l.m

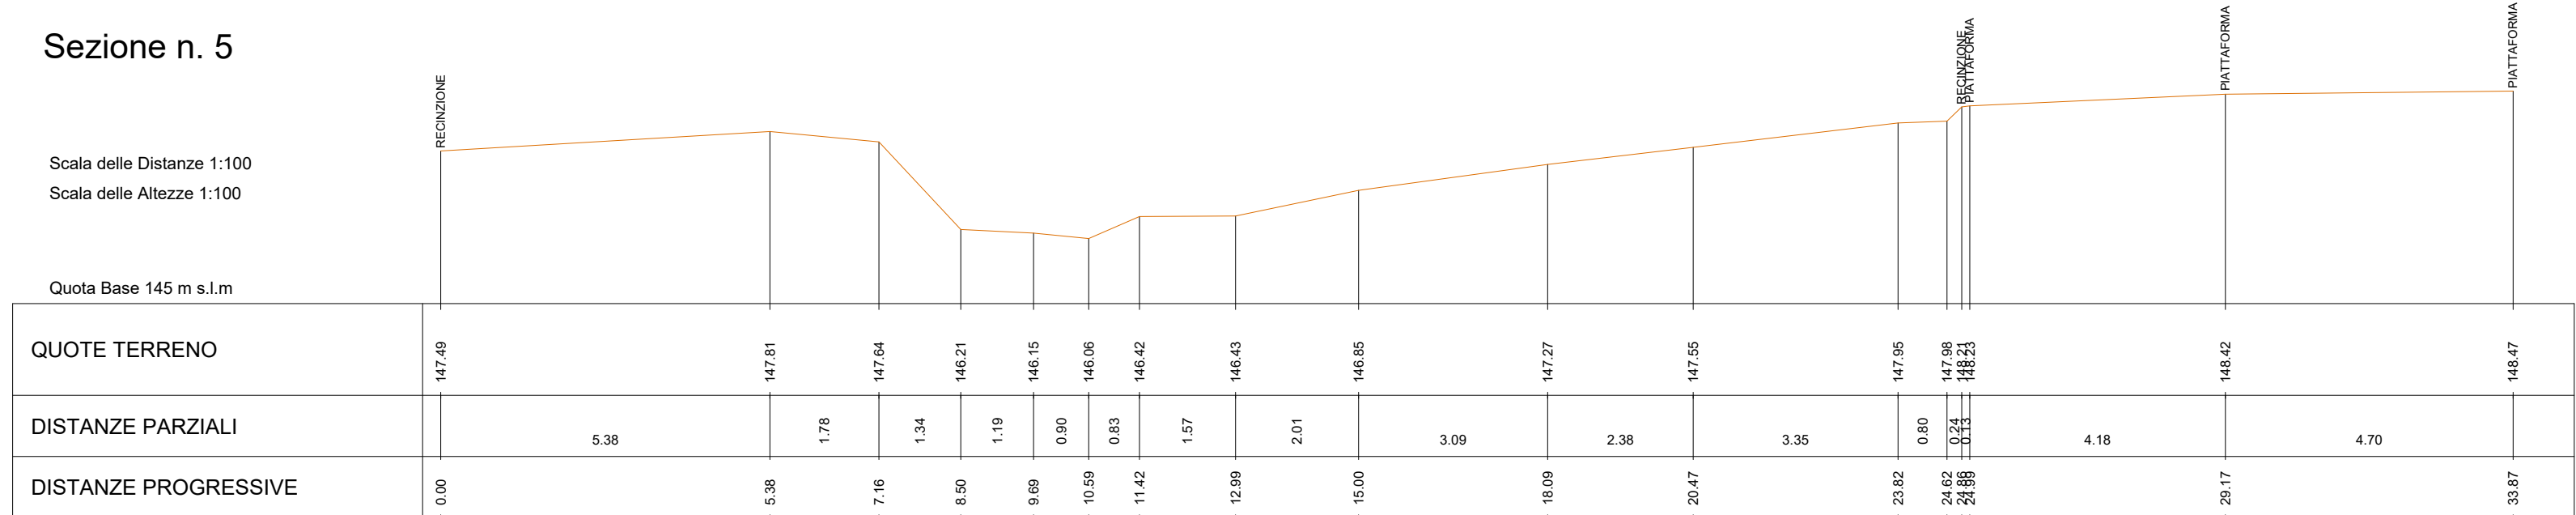

Sezione n. 6

Scala delle Distanze 1:100
Scala delle Altezze 1:100


Quota Base 145 m s.l.m

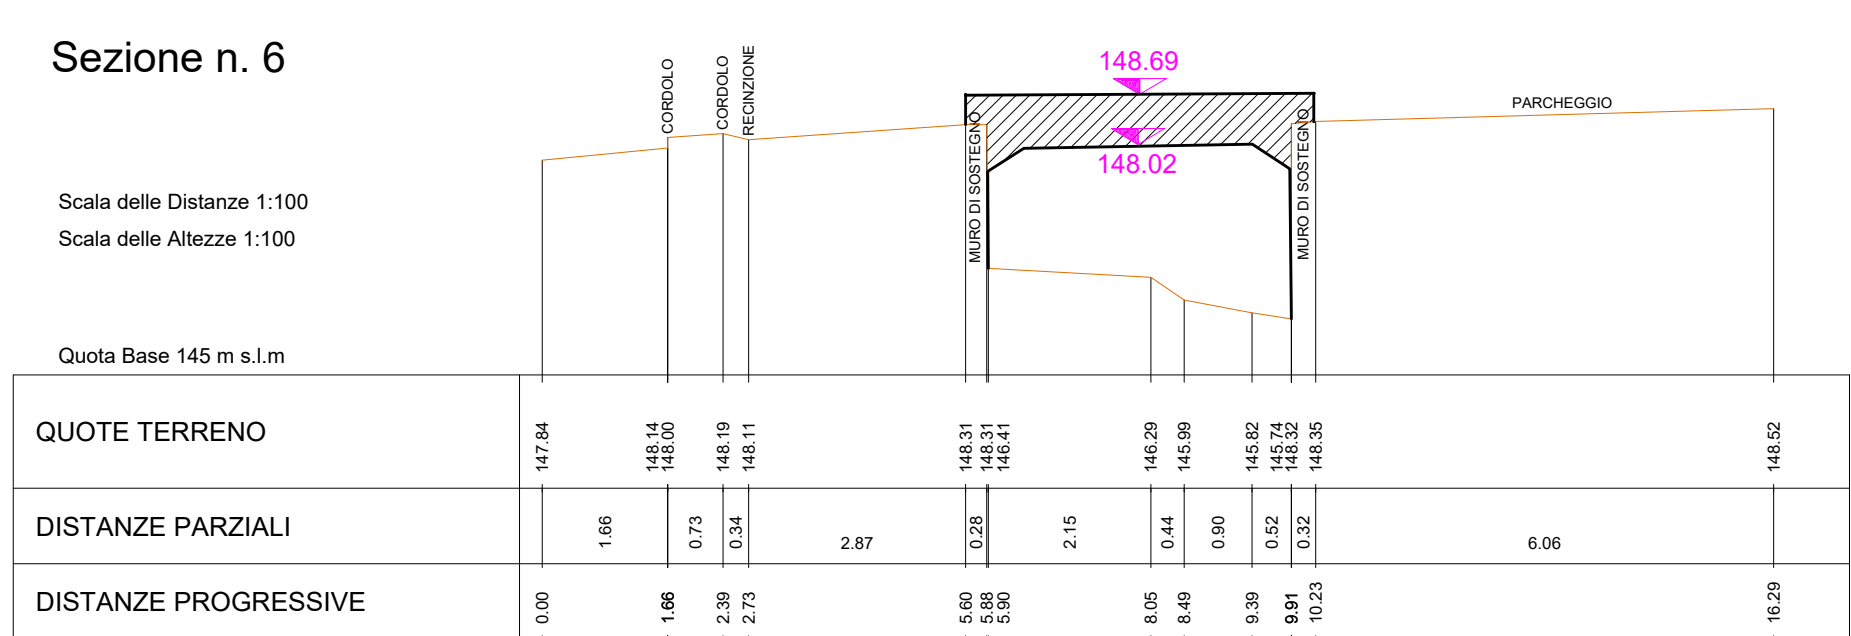

Sezione n. 7

Scala delle Distanze 1:100
Scala delle Altezze 1:100


Quota Base 145 m s.l.m

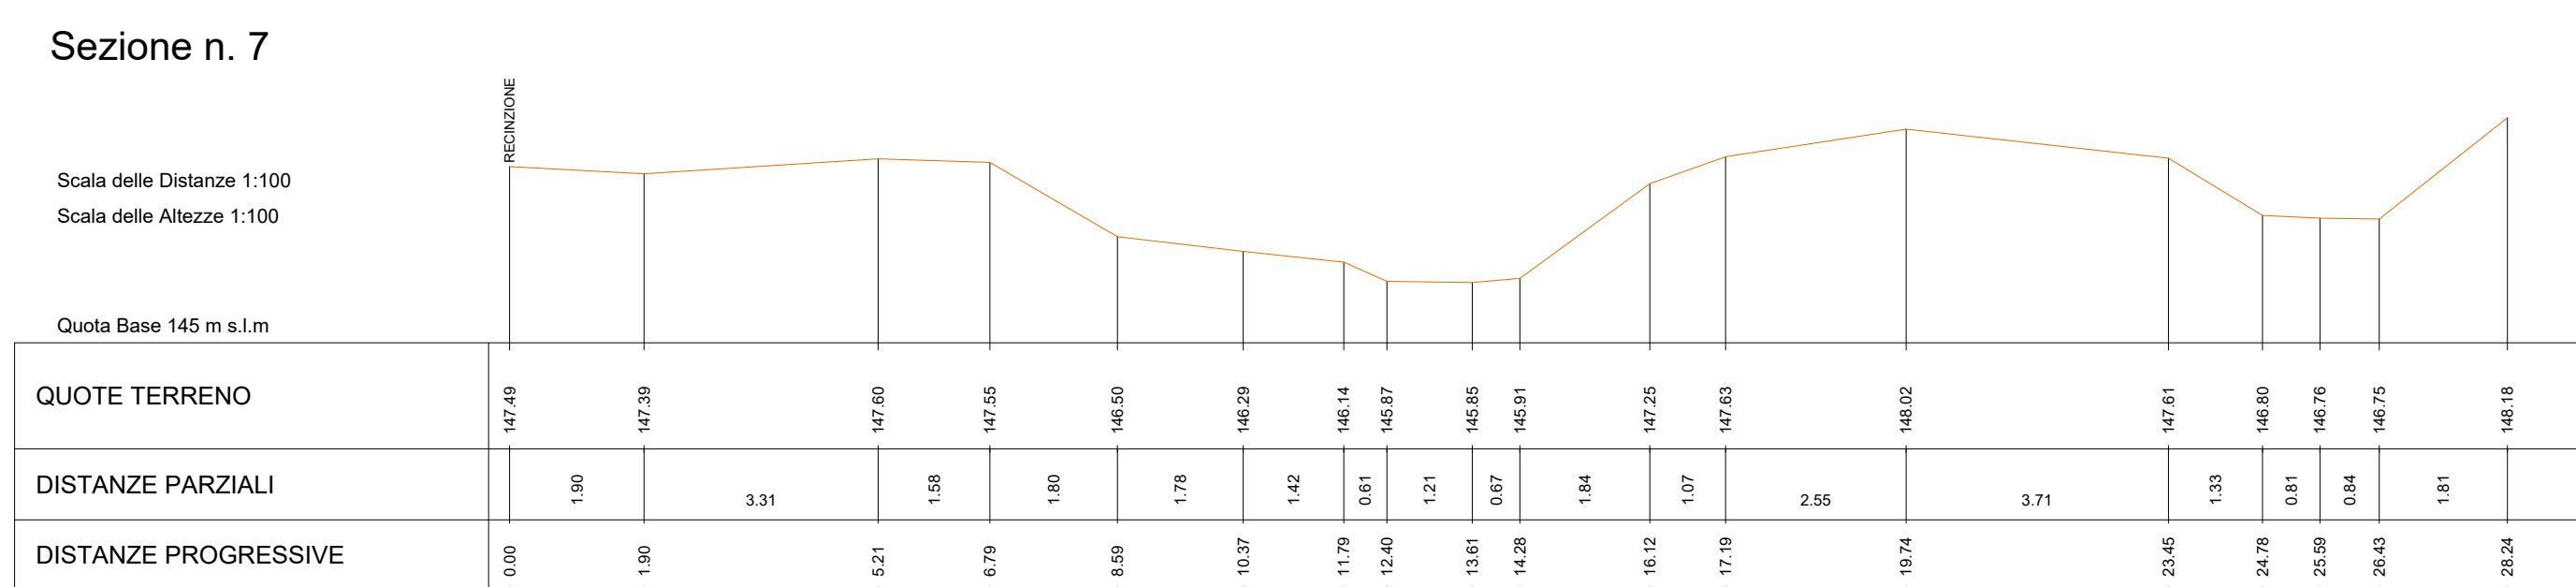

Sezione n. 8

Scala delle Distanze 1:100
Scala delle Altezze 1:100


Quota Base 145 m s.l.m

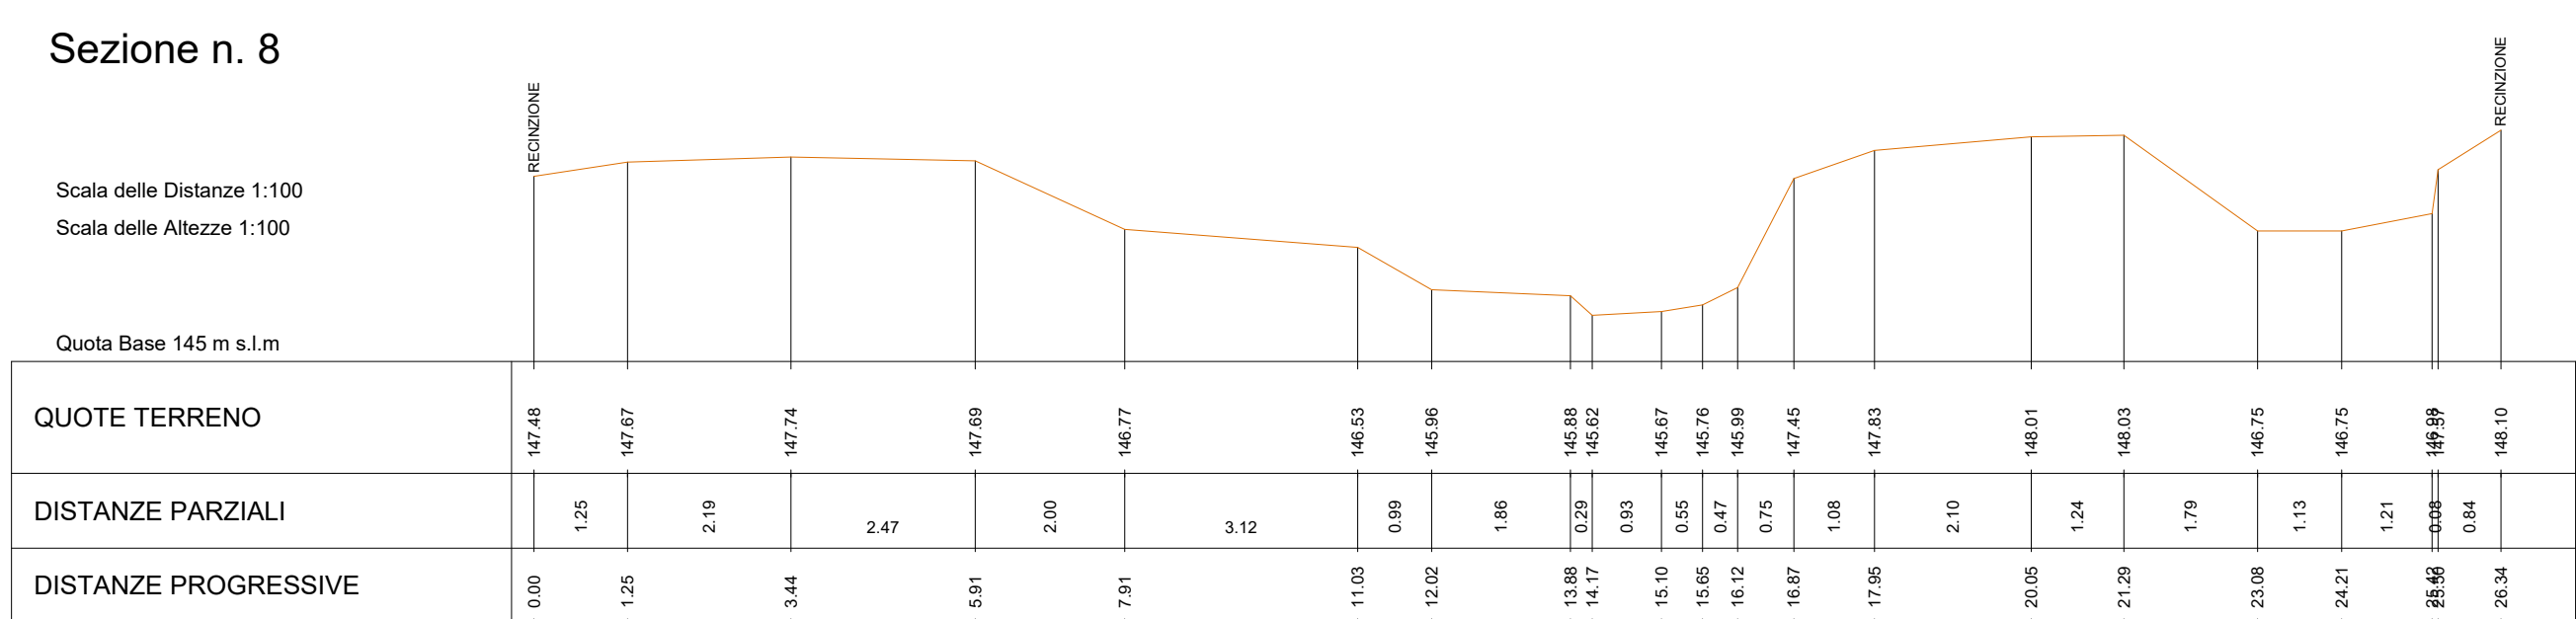

Sezione n. 9

Scala delle Distanze 1:100
Scala delle Altezze 1:100


Quota Base 145 m s.l.m

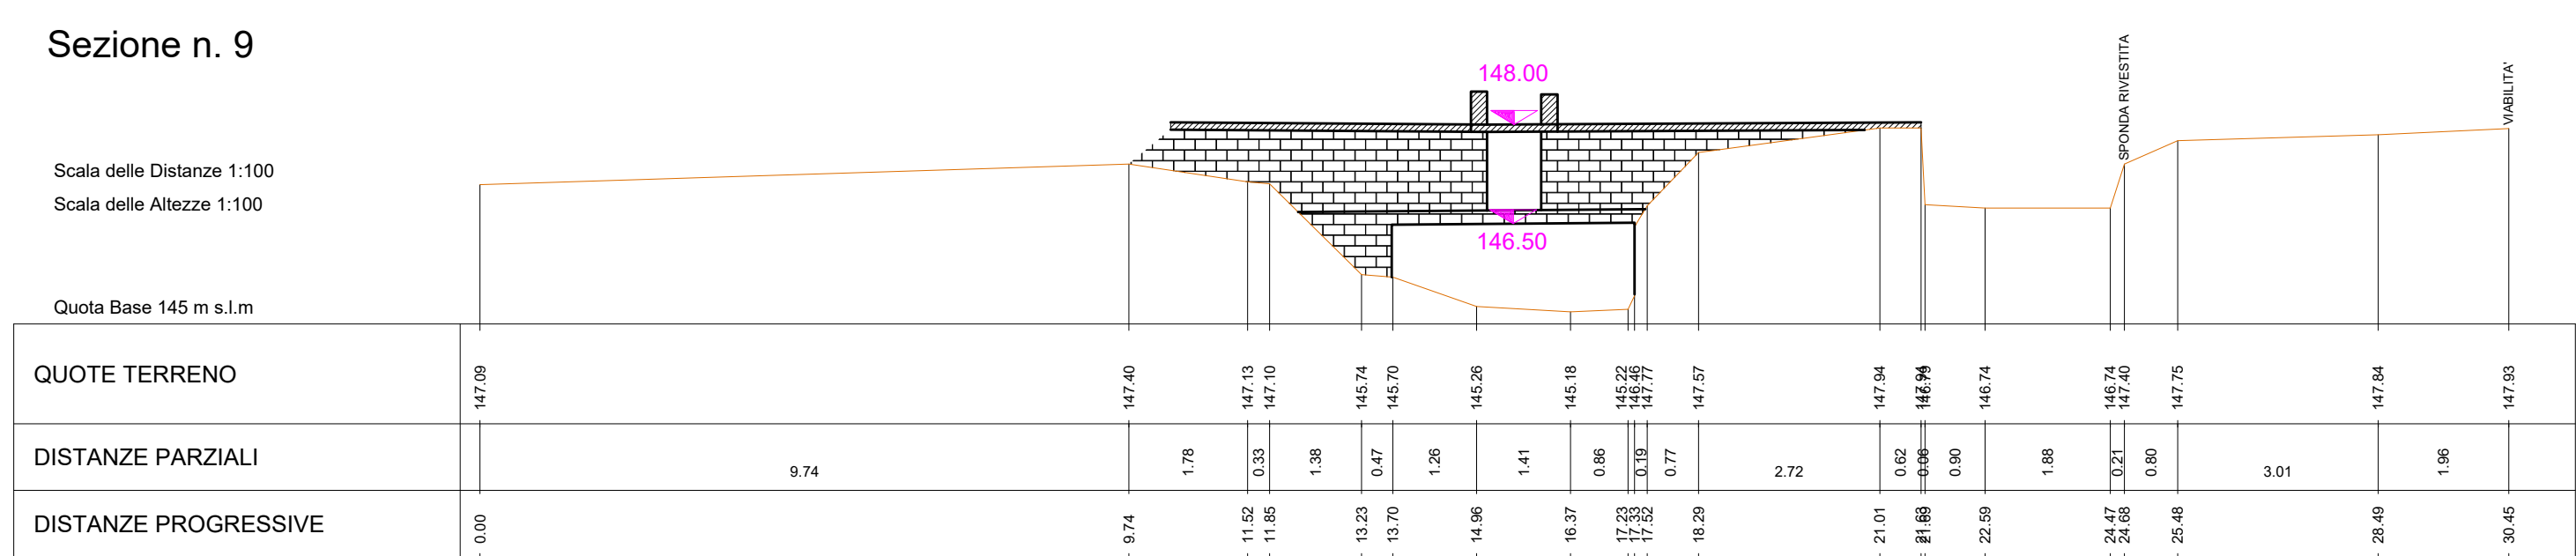

Sezione n. 10

Scala delle Distanze 1:100
Scala delle Altezze 1:100

Quota Base 145 m s.l.m

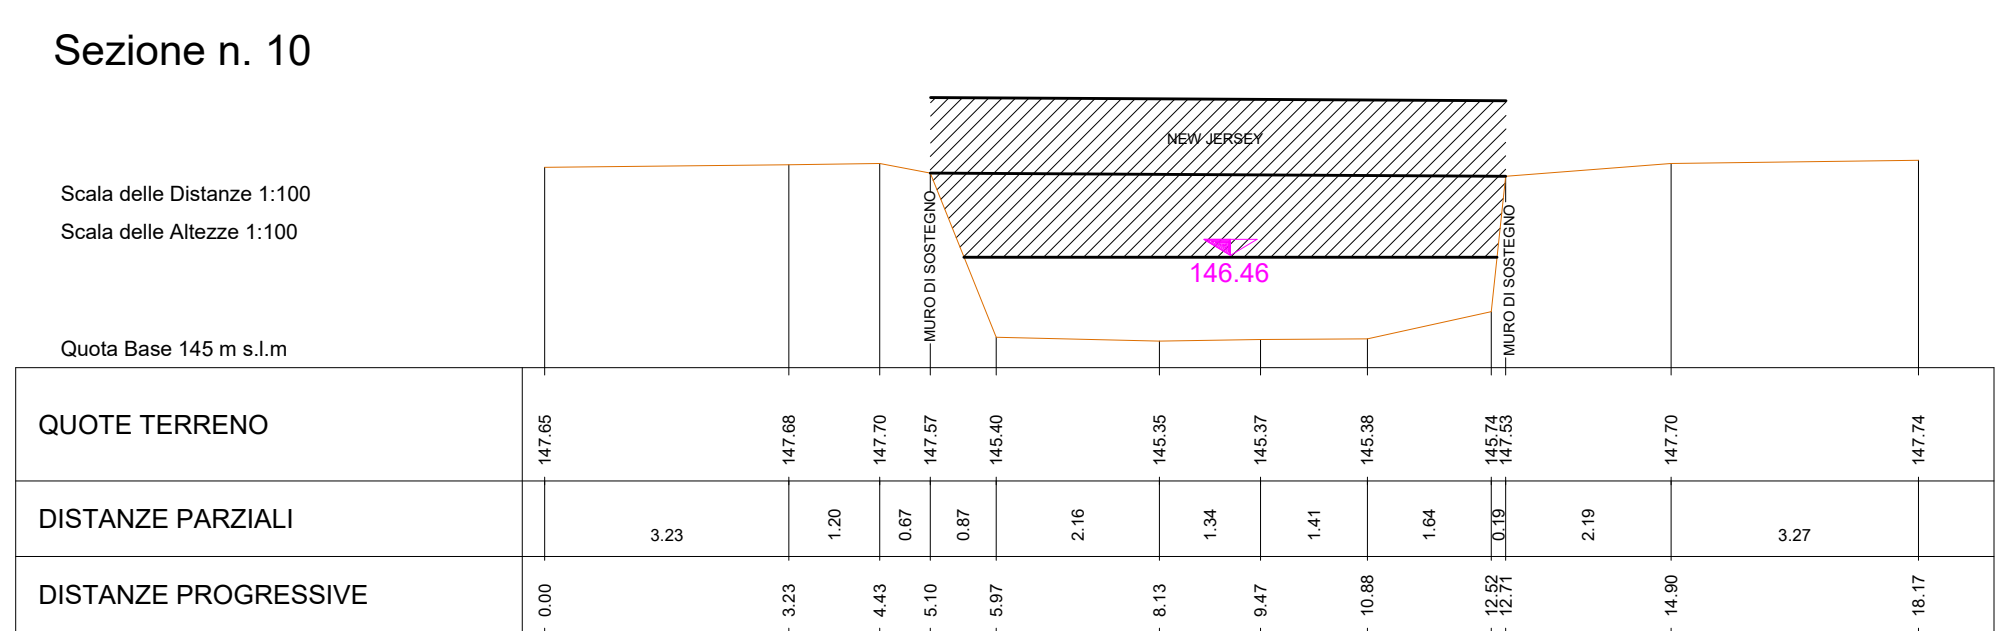INTERVENTI DI SISTEMAZIONE DEL BACINO DEL TORRENTE GUISA
LOTTO II – RIPRISTINO DI UN CEDIMENTO SPONDALE LUNGO L'ASTA DEL
TORRENTE NIRONO A BOLLATE

PROGETTO DEFINITIVO

RESPONSABILE DEL PROCEDIMENTO
Ing. Stefano BurchielliELABORATO
GVB_2003DIRETTORE ESECUZIONE DEL CONTRATTO
Ing. Fabio Taglioretti

IL PROGETTISTA INCARICATO

WISE
Ing. Alessandro Balbo
Ing. Giacomo GalimbertiDESCRIZIONE
SEZIONI TRASVERSALI STATO DI FATTOSCALA
1:100DATA
OTT.2022

REV.	DATA	DESCRIZIONE MODIFICA	REDATTO	CONTROLL.	APPROVATO

CONSORZIO DI BONIFICA EST TICINO VILLORESI
Via Ludovico Ariosto, 30
20145 - Milano
tel. 02 48561301
e.mail: info@estvilloresi.it - PEC: estvilloresi@pec.it

A TITOLO DI LEGGE D'ISERVA LA PROPRIETA' DEL PRESENTE ELABORATO, CHE PERTANTO NON PUO' ESSERE RIPRODOTTO O EDITATO A TERZO SENZA AUTORIZZAZIONE DEL CONSORZIO DI BONIFICA EST TICINO VILLORESI