




SCOGLIERA IN MASSI INTASATA CON CALCESTRUZZO scala 1:50

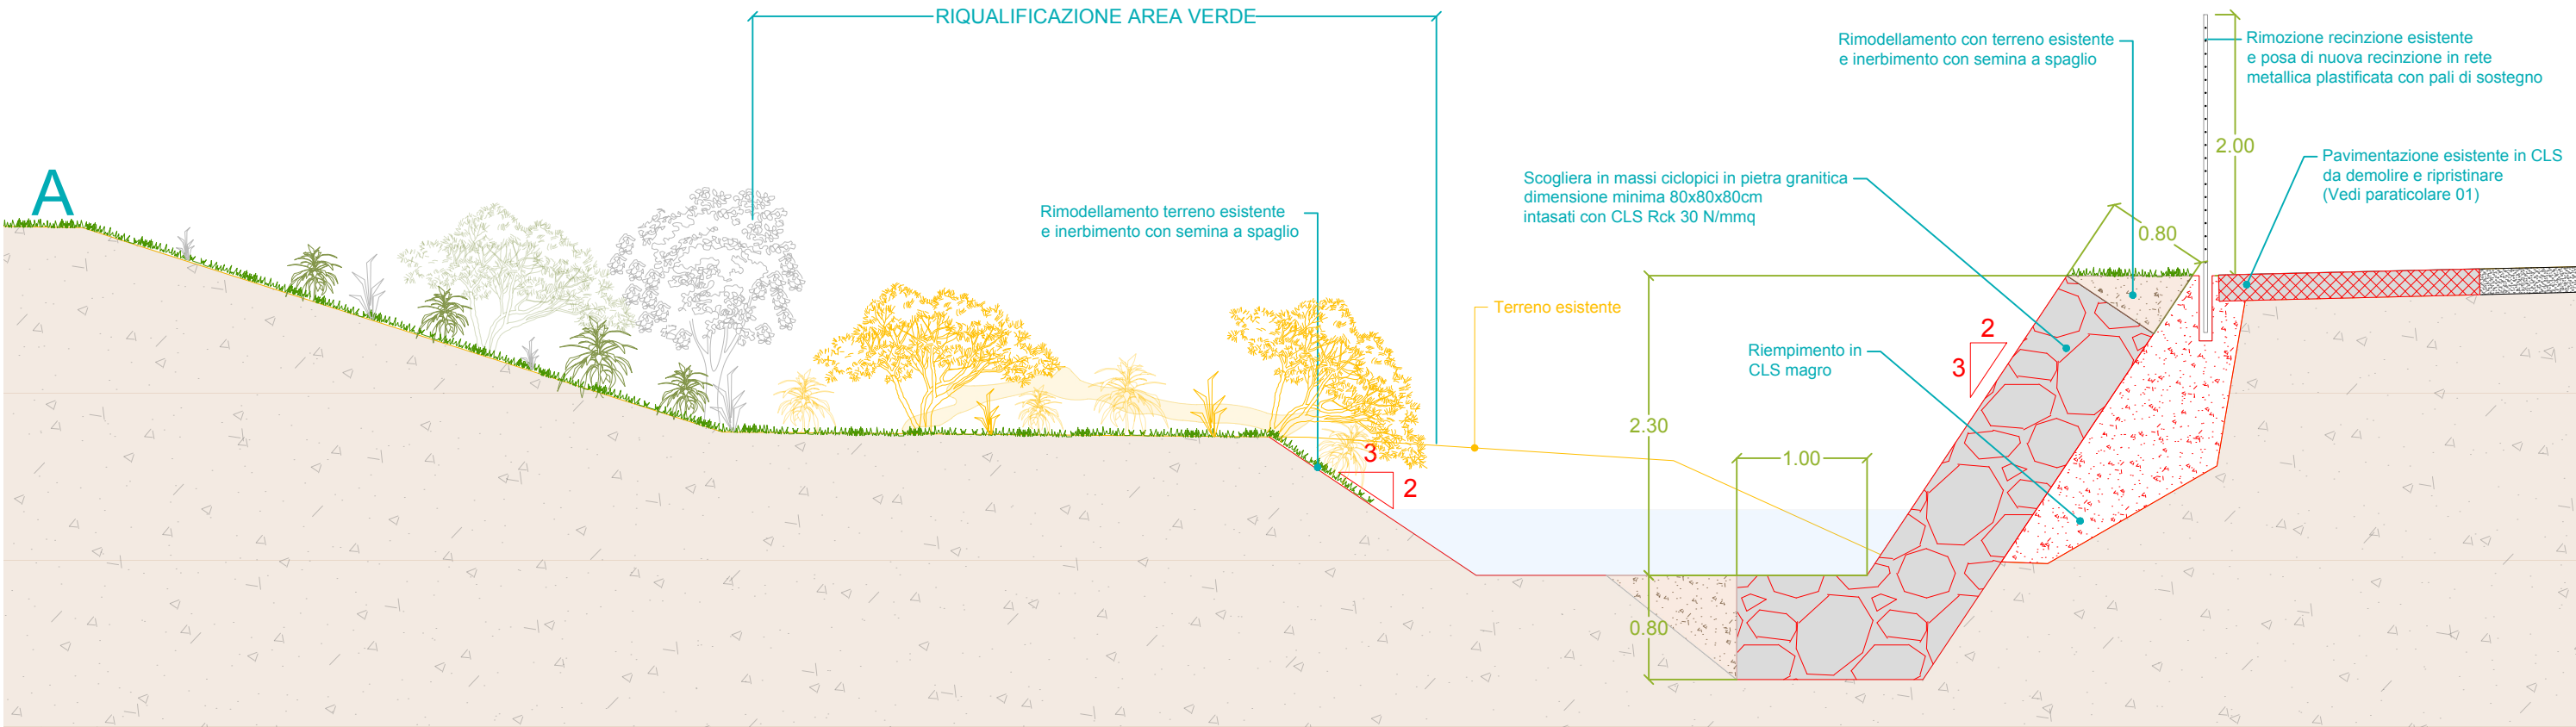

SCOGLIERA IN MASSI INTASATA CON TERRENO VEGETALE scala 1:50

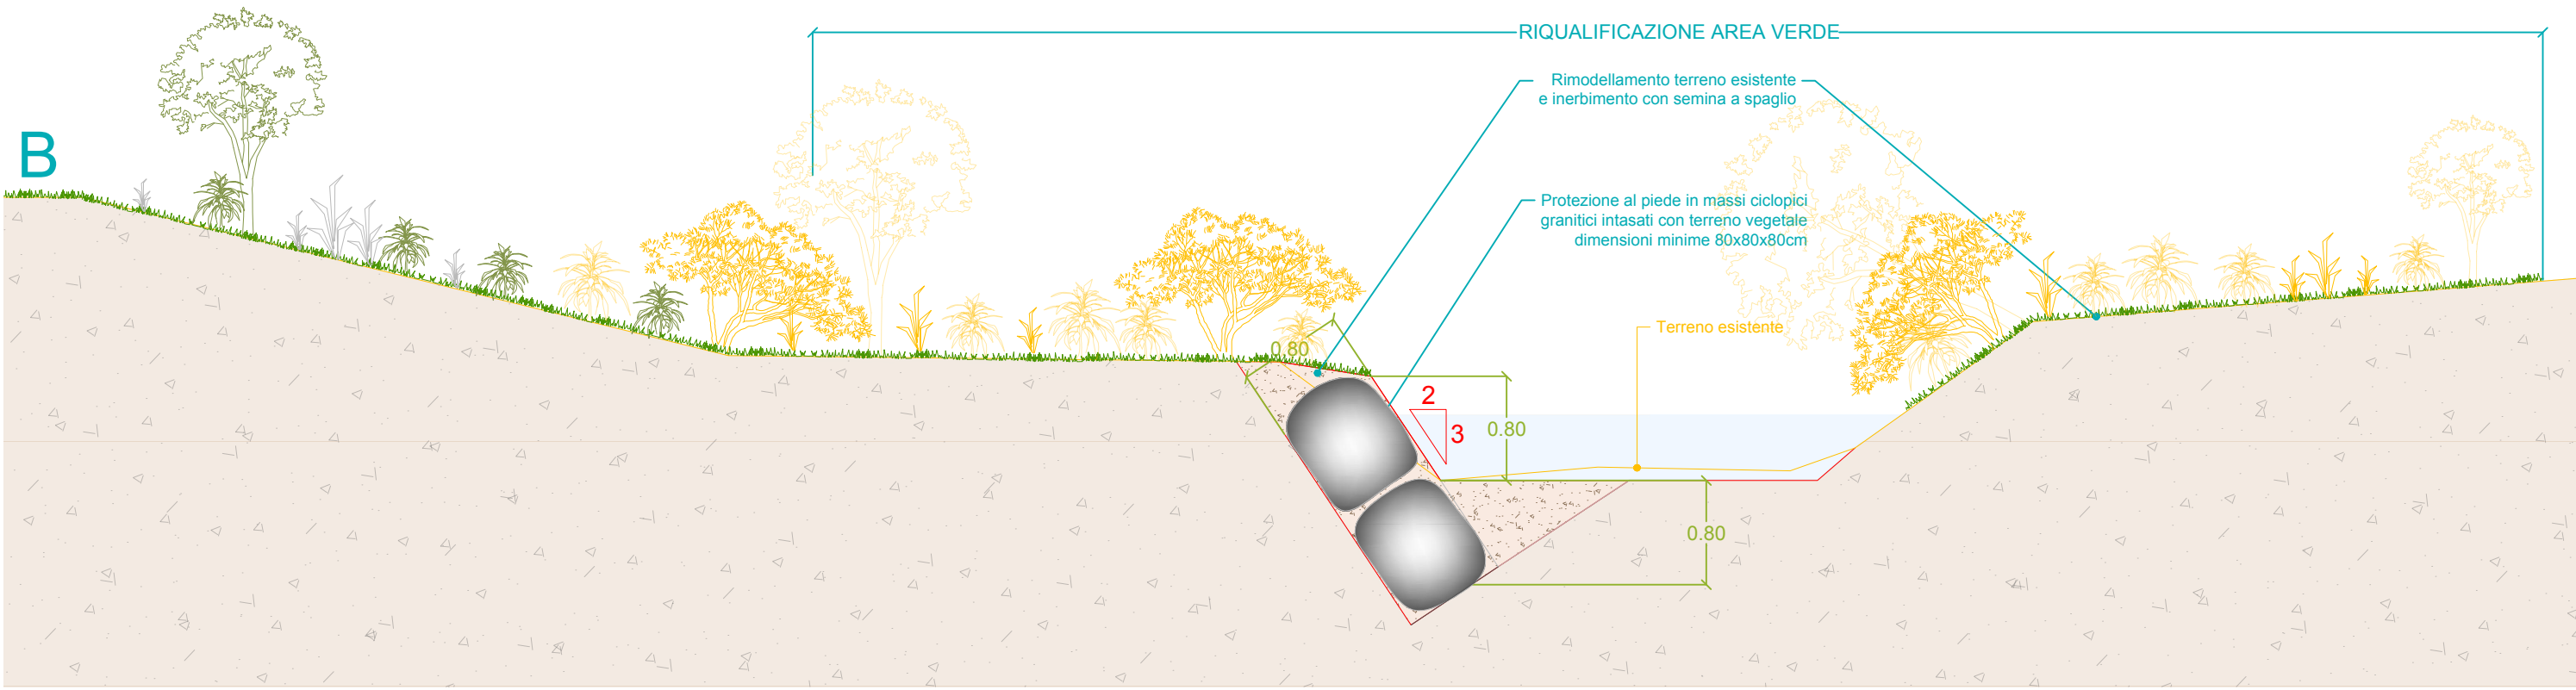


MURO DI SOSTEGNO - scala 1:50

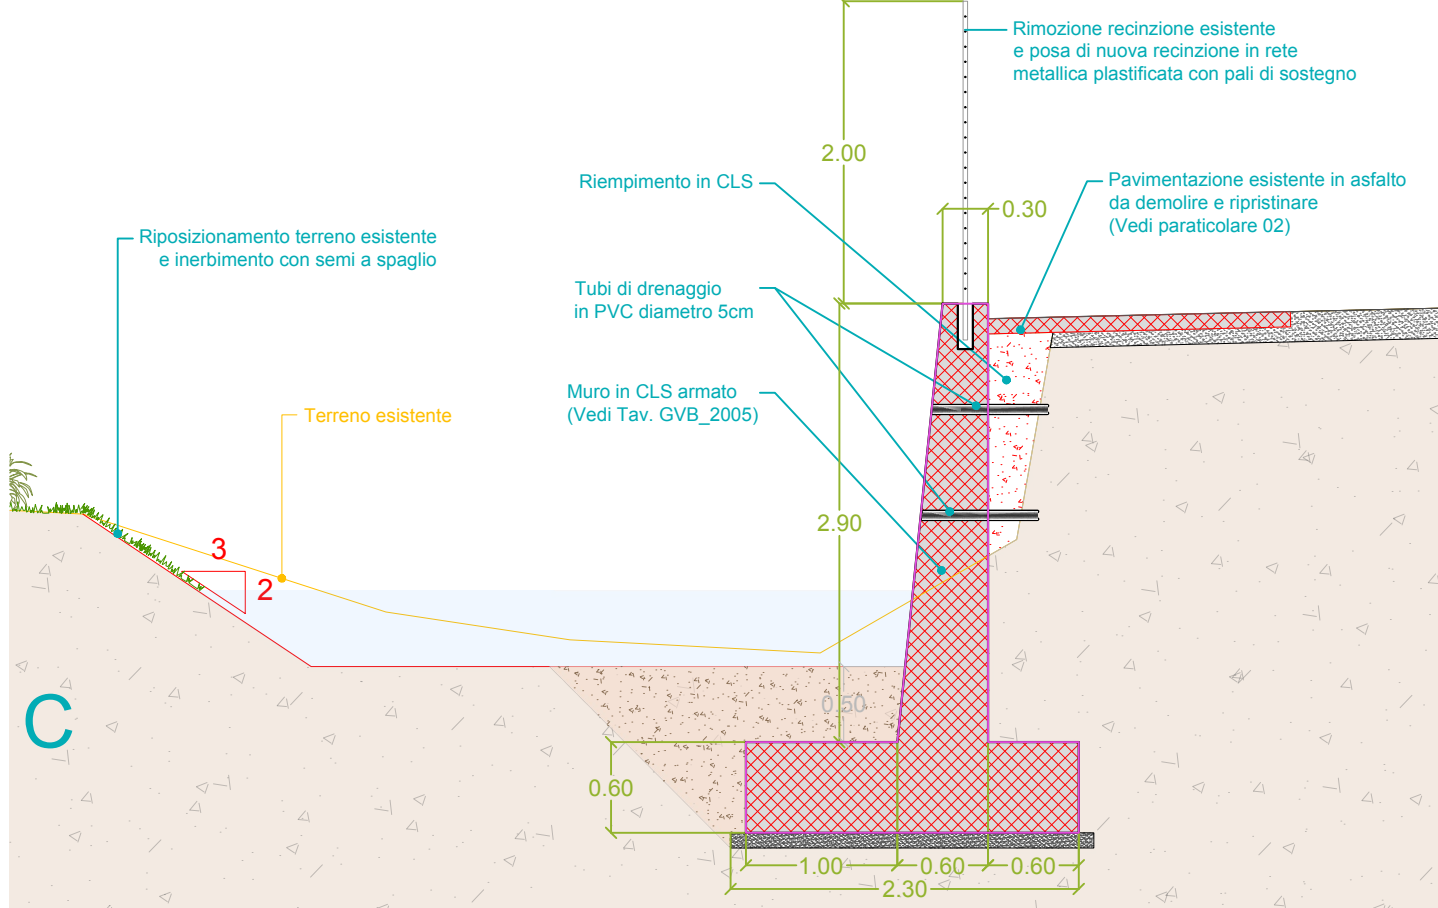



01- RIPRISTINO PAVIMENTAZIONE CLS - scala 1:10

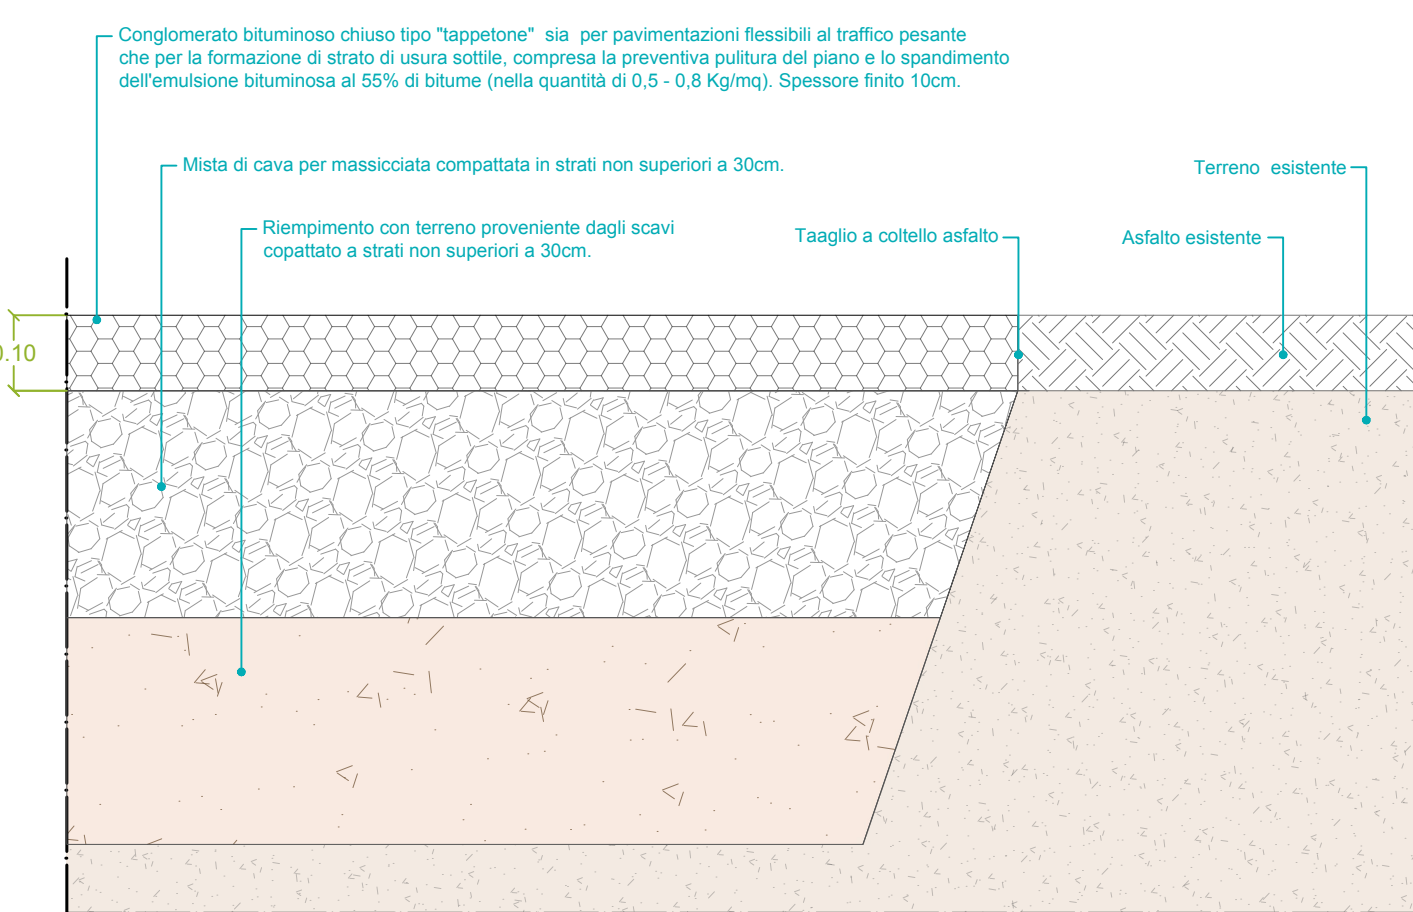

02- RIPRISTINO PAVIMENTAZIONE ASFALTO - scala 1:10






INTERVENTI DI SISTEMAZIONE DEL BACINO DEL TORRENTE GUISA LOTTO II – RIPRISTINO DI UN CEDIMENTO SPONDALE LUNGO L'ASTA DEL TORRENTE NIRONE A BOLLATE

PROGETTO DEFINITIVO

RESPONSABILE DEL PROCEDIMENTO ing. Stefano Burchielli		ELABORATO GVB_2004			
DIRETTORE ESECUZIONE DEL CONTRATTO ing. Fabio Taglioretti					
IL PROGETTISTA INCARICATO WISE ing. Alessandro Balbo ing. Giacomo Galimberti					
DESCRIZIONE PLANIMETRIA DI PROGETTO E SEZIONI TIPOLOGICHE		SCALA INDICATA	DATA OTT.2022		
REV.	DATA	DESCRIZIONE MODIFICA	REDDATTO	CONTROLL.	APPROVATO



CONSORZIO DI BONIFICA EST TICINO VILLORESI
Via Ludovico Ariosto, 30
20145 - Milano
tel. 02 48561301
e.mail: info@etvilloresi.it - PEC: etvilloresi@pec.it

A TERMINI DI LEGGE CI SI RISERVA LA PROPRIETÀ DEL PRESENTE ELABORATO, CHE PERTANTO NON PUO' ESSERE RIPRODOTTO E/O CEDUTO A TERZI SENZA AUTORIZZAZIONE DEL CONSORZIO DI BONIFICA EST TICINO VILLORESI