




SEZIONE TIPO - SISTEMAZIONE SPONDE TORRENTE GUISA CON SCOGLIERA IN SPONDA SINISTRA - SCALA 1:50

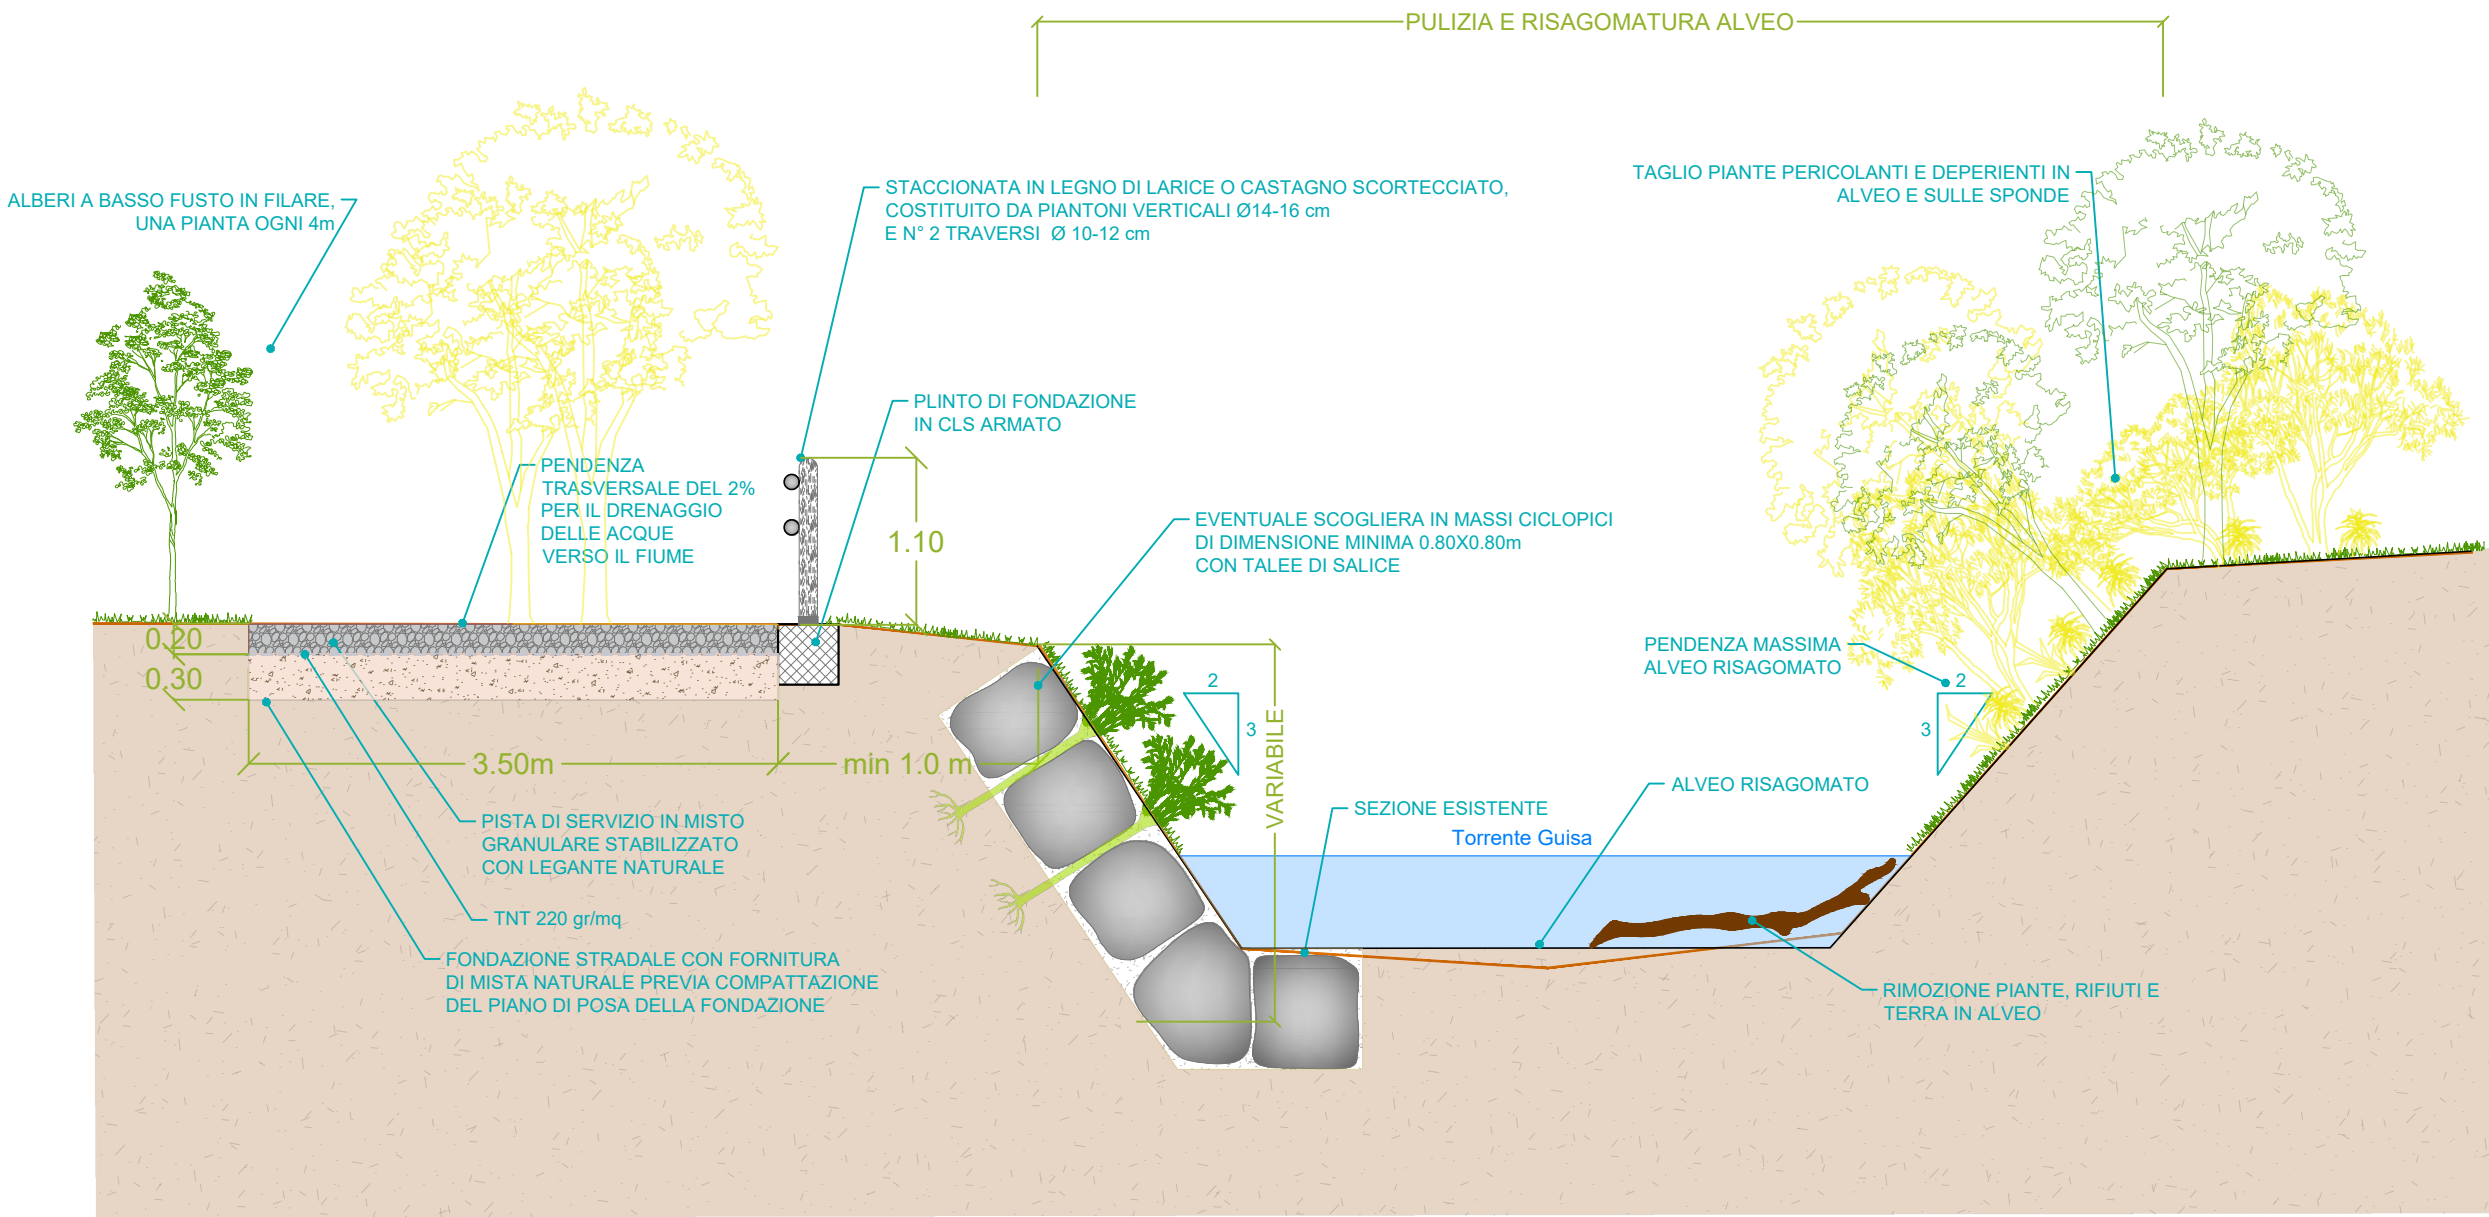

SEZIONE TIPO - SISTEMAZIONE SPONDE TORRENTE GUISA CON SCOGLIERA IN SPONDA DESTRA - SCALA 1:50

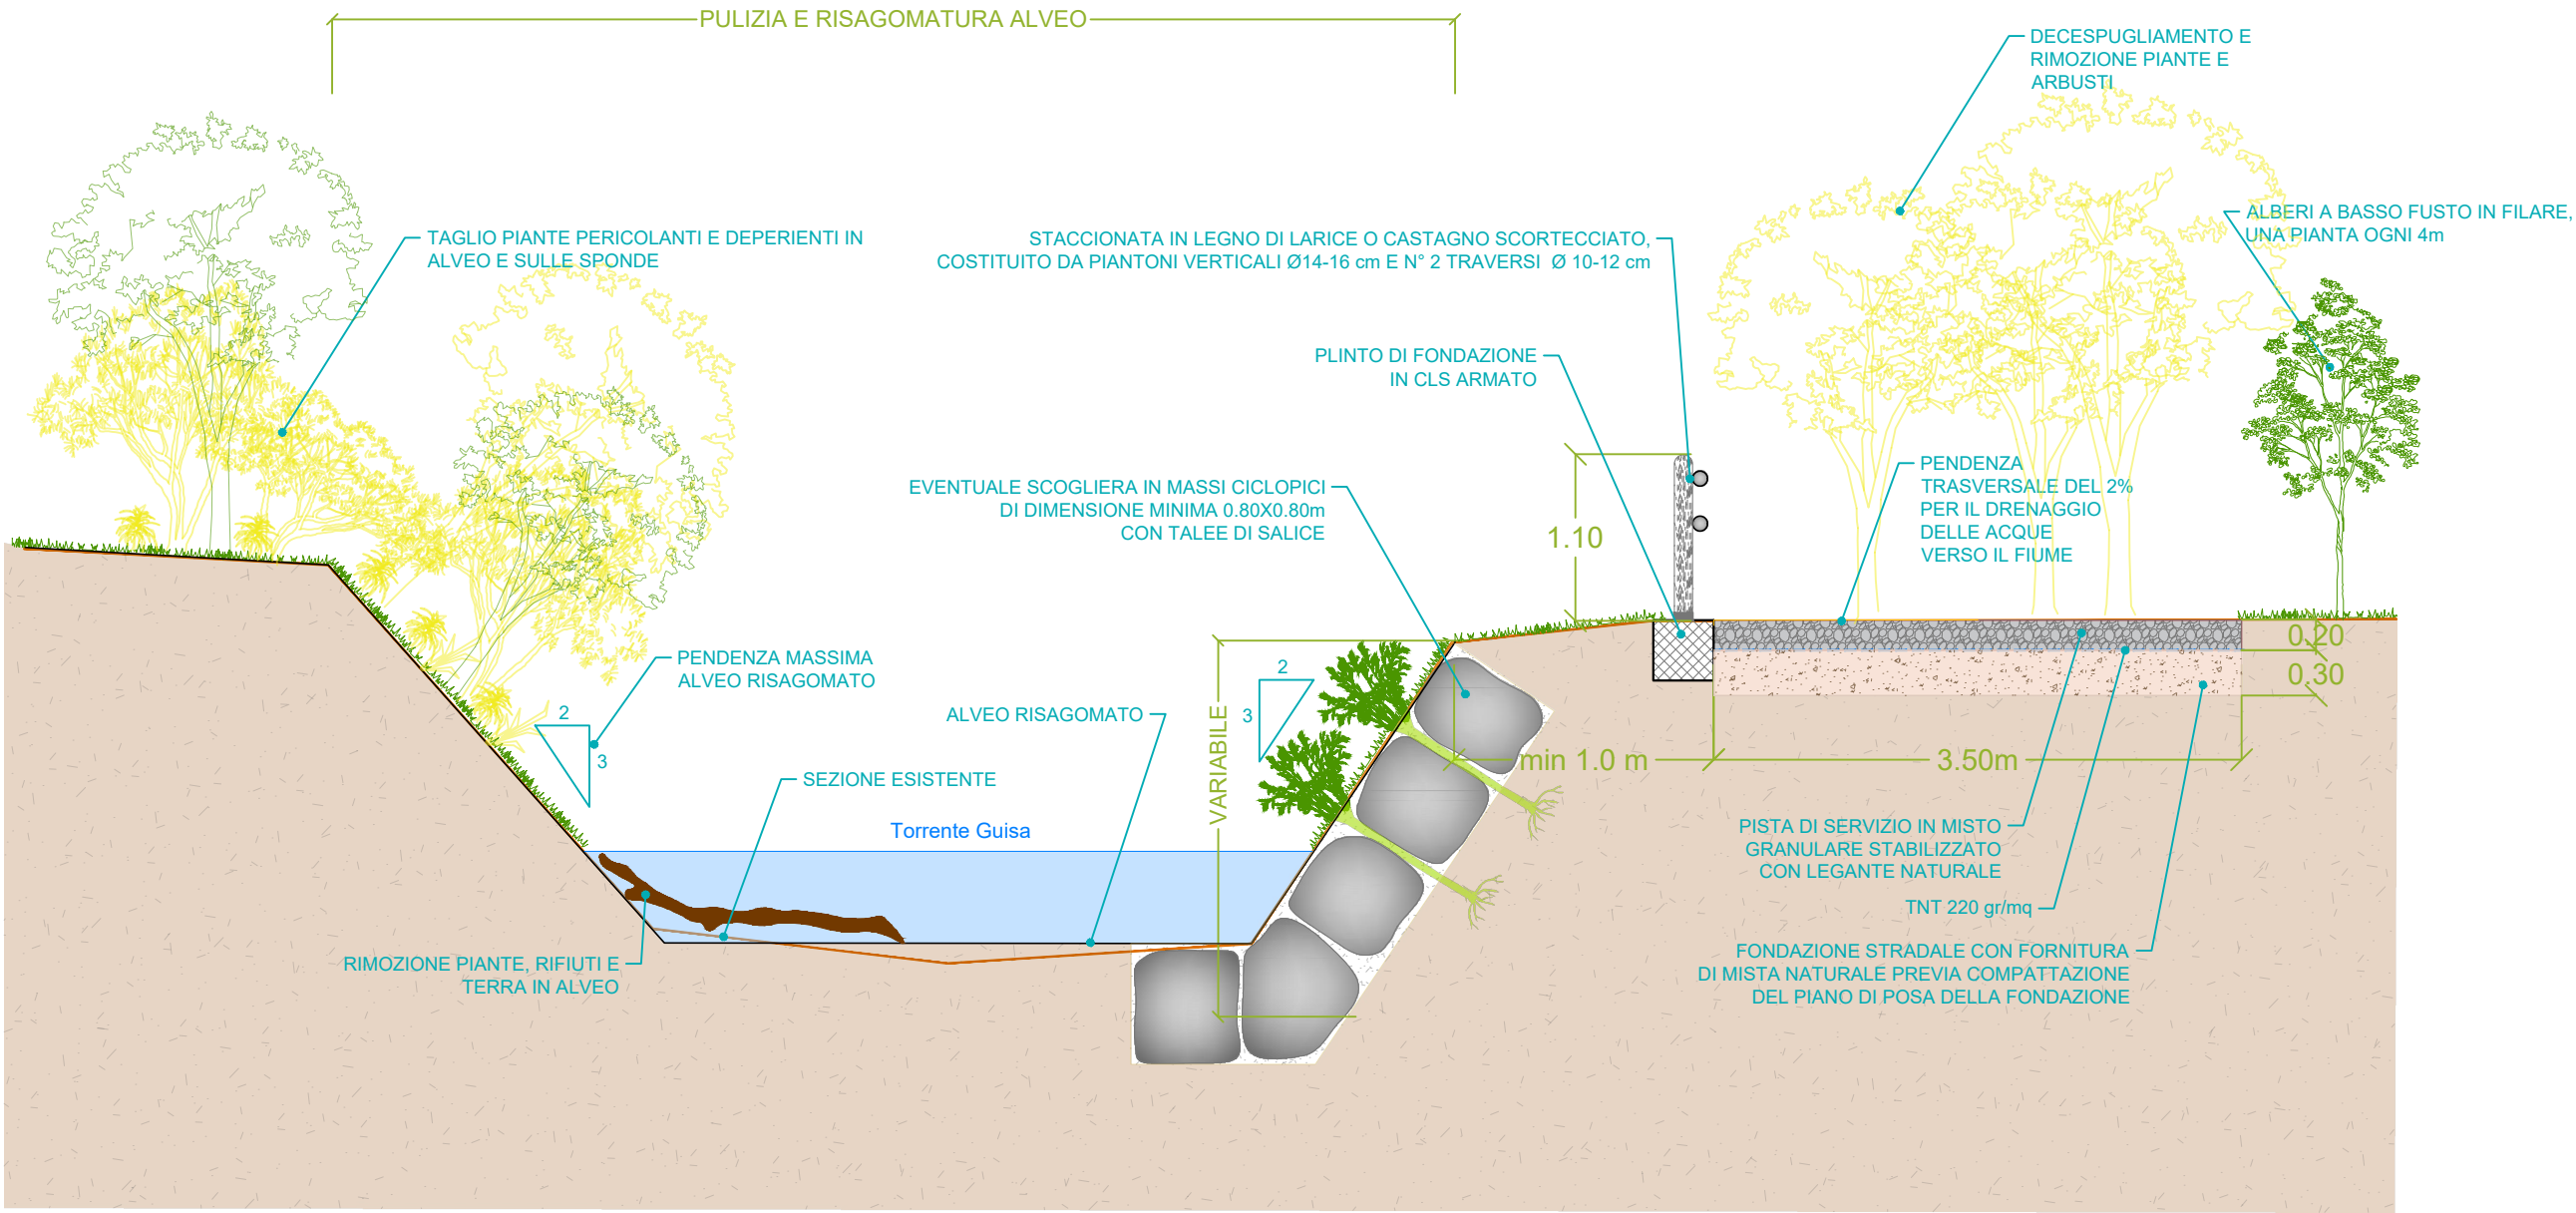

CONFRONTO TRA COSTRUZIONE E DEMOLIZIONE - scala 1:100

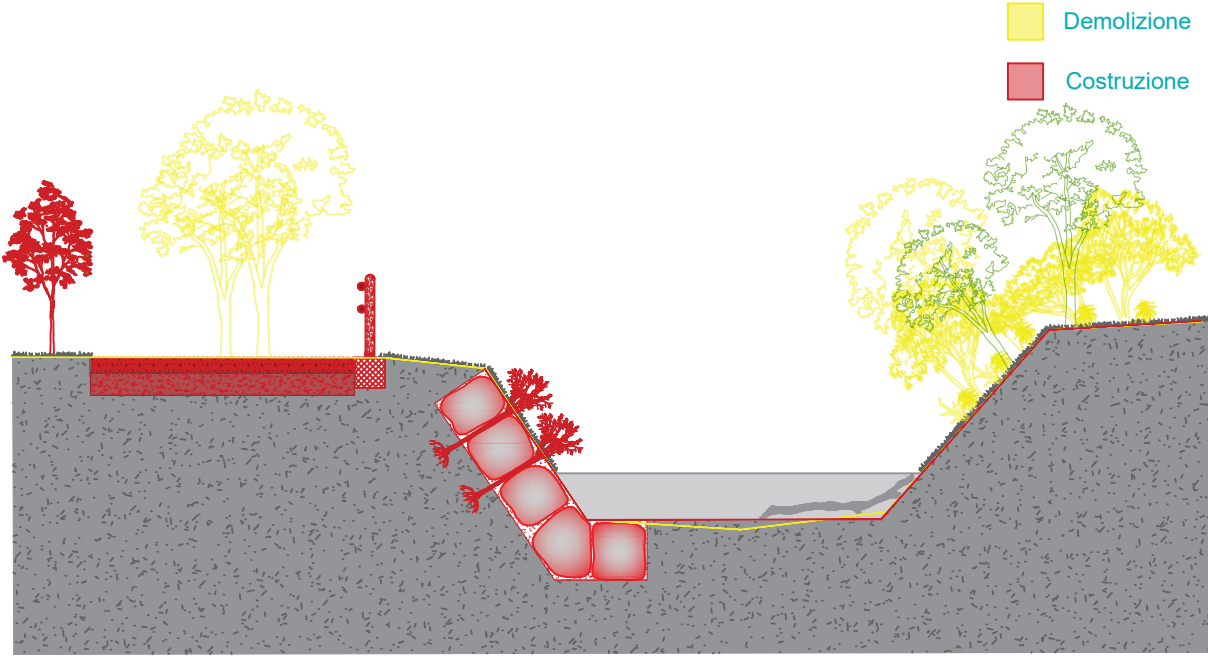


Regione Lombardia

Est Ticino Villorese

Consorzio di Bonifica

INTERVENTI DI SISTEMAZIONE DEL BACINO DEL TORRENTE GUISA

LOTTO I-RIQUALIFICAZIONE AMBIENTALE E RICONNESSIONE ECOLOGICA DEL TORRENTE GUISA DA CESATE A GARBAGNATE MILANESE (MI), ALL'INTERNO DEL PARCO DELLE GROANE

CUP: C88E22000090002

PROGETTO DEFINITIVO

RESPONSABILE DEL PROCEDIMENTO
ing. Stefano Burchielli

ELABORATO
GVC_2006

DIRETTORE ESECUZIONE DEL CONTRATTO
ing. Fabio Taglioretti

IL PROGETTISTA INCARICATO

WISE

ing. Alessandro Balbo
ing. Giacomo Galimberti

DESCRIZIONE
SEZIONI TIPOLOGICHE E PARTICOLARI COSTRUTTIVI

SCALA
indicata

DATA
DIC.2022

| REV. | DATA | DESCRIZIONE MODIFICA | REDATTO | CONTROLL. | APPROVATO |
|------|------|----------------------|---------|-----------|-----------|
| | | | | | |
| | | | | | |
| | | | | | |

Est Ticino Villorese

Consorzio di Bonifica

CONSORZIO DI BONIFICA EST TICINO VILLORESI
Via Ludovico Ariosto, 30
20145 - Milano
tel. 02 48561301
e.mail: info@etvilloresi.it - PEC: etvilloresi@pec.it