


INQUADRAMENTO DI SCALA VASTA  
DELL'AREA DI PROGETTO RISPETTO ALLA  
RETE CICLABILE REGIONALE E LE AREE  
PROTETTE DEL NORD-EST MILANO



INQUADRAMENTO DI SCALA LOCALE  
DELL'AREA DI PROGETTO RISPETTO ALLA  
RETE CICLABILE REGIONALE E LE AREE  
PROTETTE PIU' PROSSIME

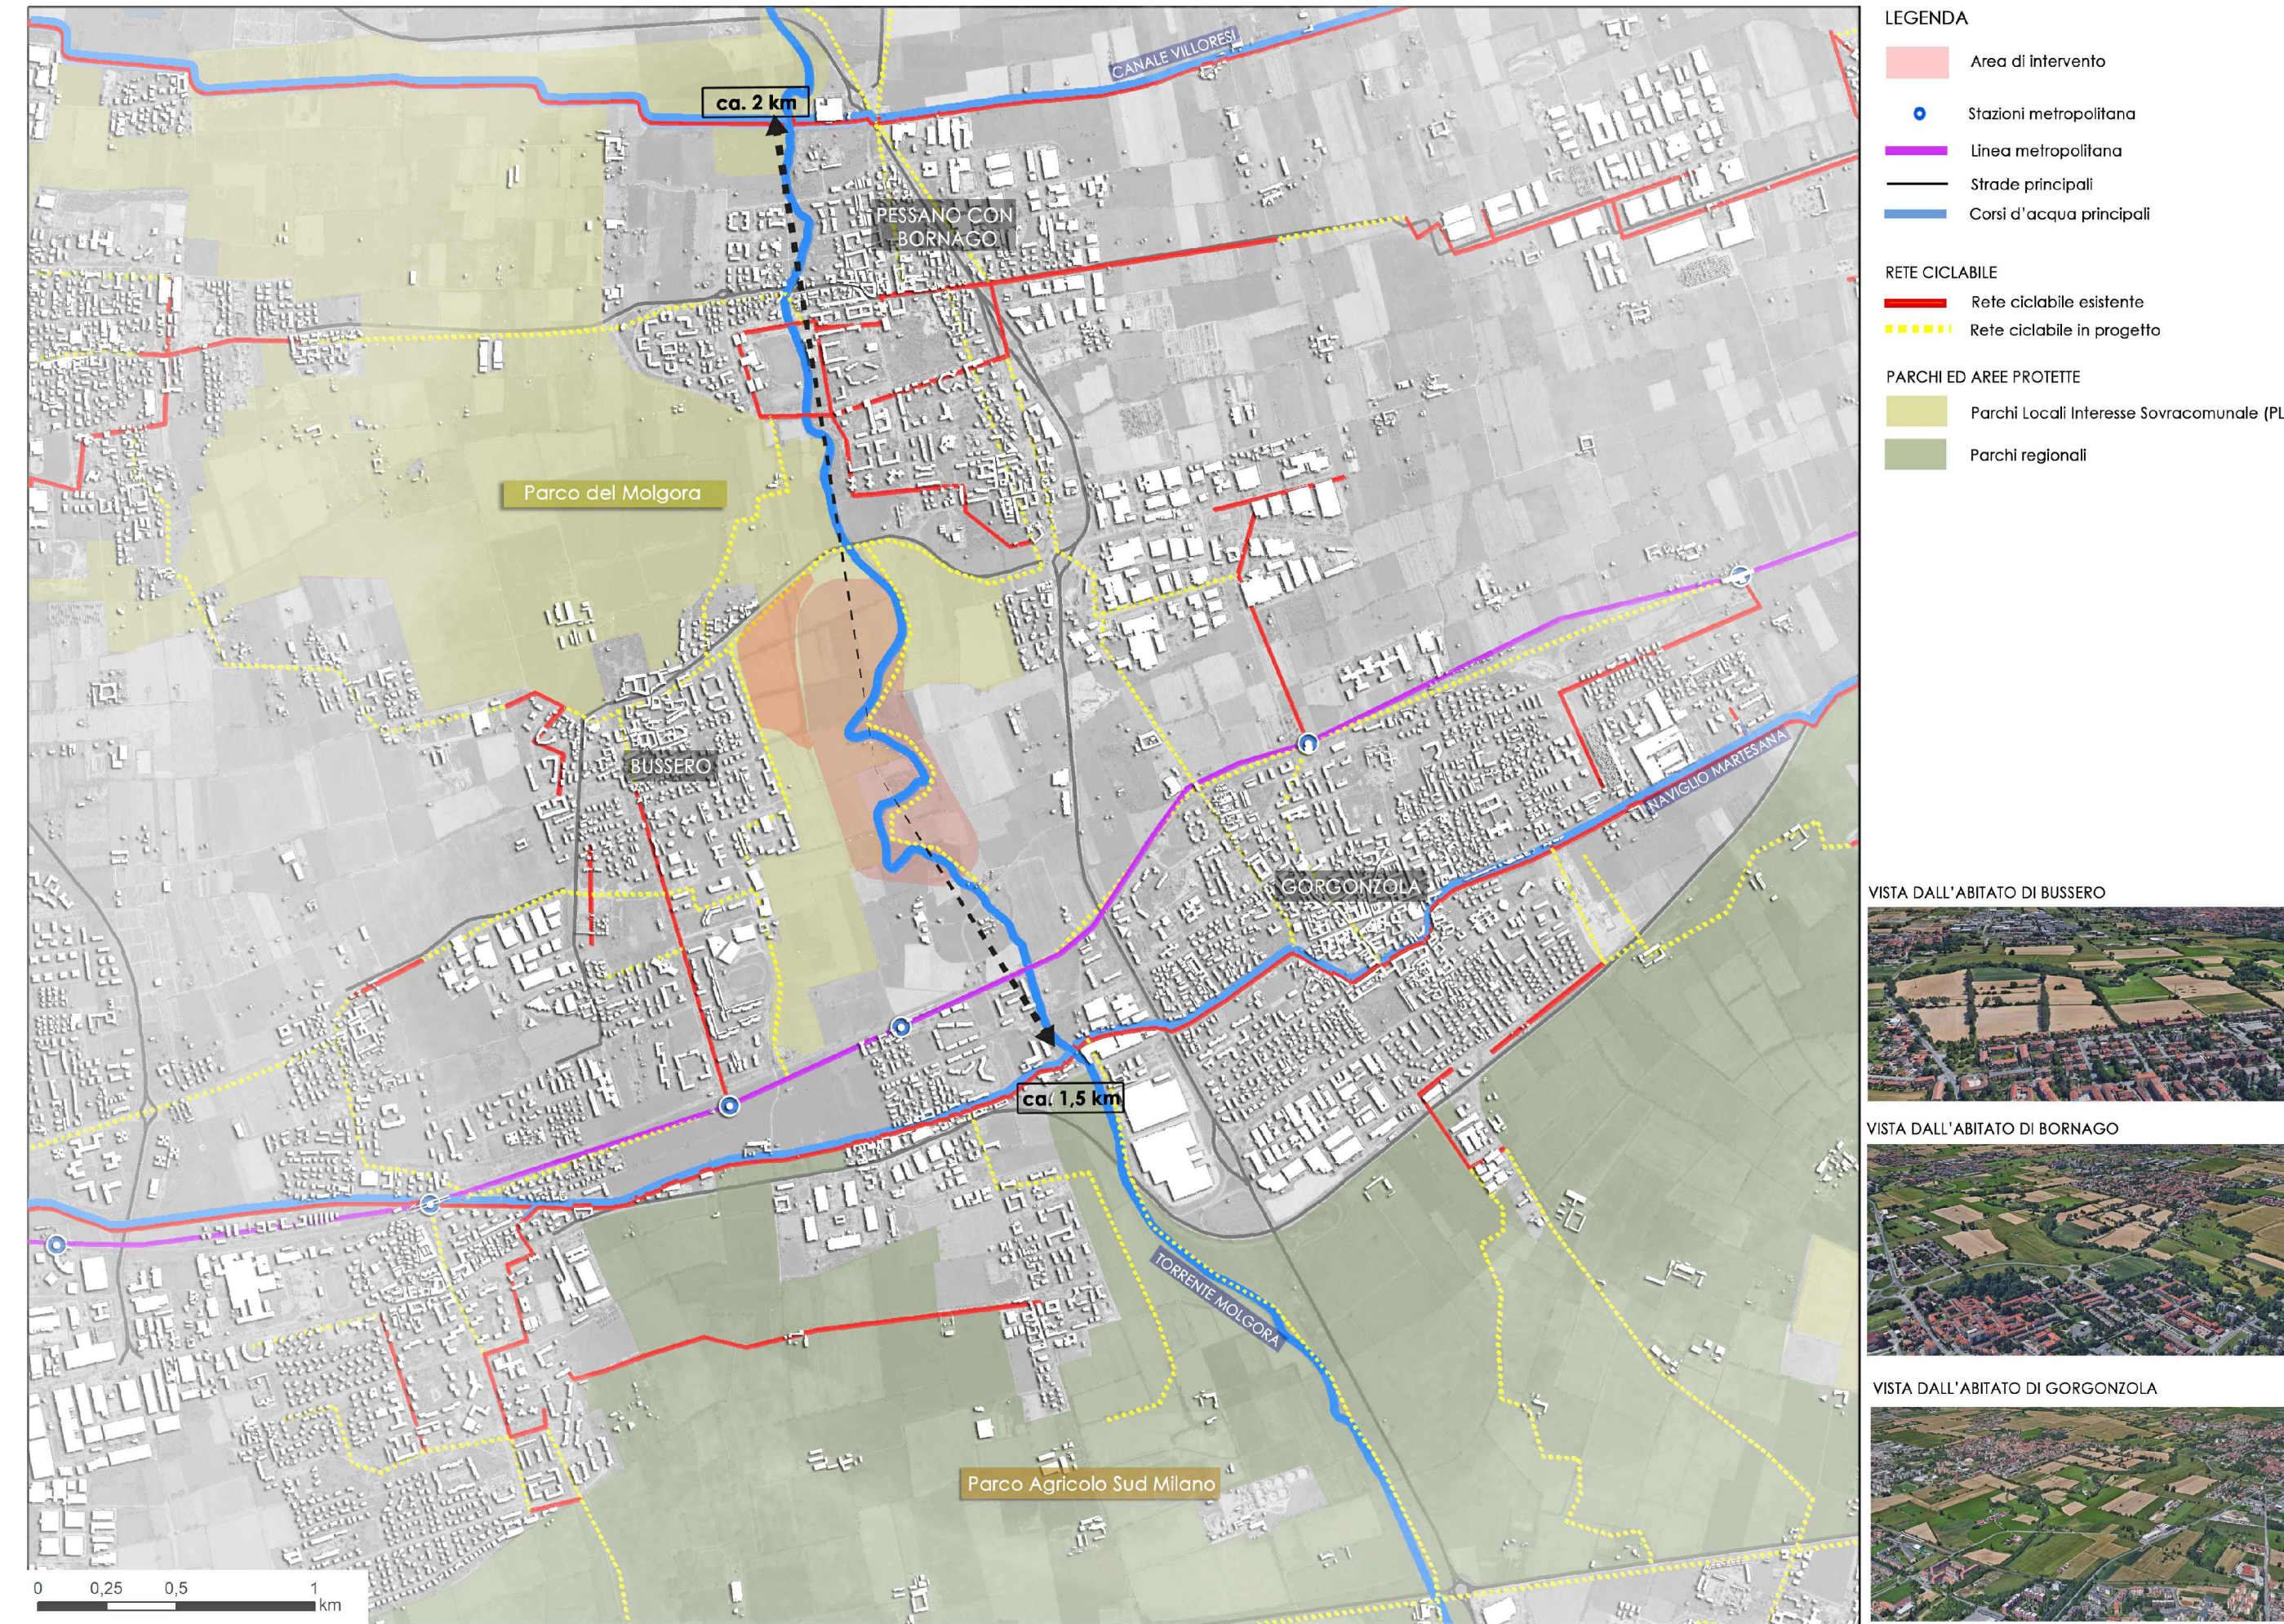

### PROGETTAZIONE DI FATTIBILITÀ TECNICO-ECONOMICA DI UNA VASCA DI LAMINAZIONE DELLE PIENE DEL TORRENTE MOLGORA IN COMUNE DI BUSSERO (MI)

DIRETTORE GENERALE arch. Laura Burzilleri	ELABORATO T.01.02				
RESPONSABILE DEL PROCEDIMENTO dott. ing. Stefano Burchielli	GRUPPO DI LAVORO ing. Fabio Taglioretti ing. Pietro Randazzo geom. Roberto Comizzoli				
PROGETTISTA <b>ALTENE</b> INGEGNERI ASSOCIATI ing. Giuseppe Floreale ing. Andrea Maconi ing. Emanuele Bottazzi geom. Gianfilippo Zangla	ASPETTI GEOLOGICI ED IDROGEOLOGICI dott. geol. Vincenzo Francani ing. Giovanni Formentin ing. Dario Fumagalli				
ASPETTI PAESAGGISTICI ED ARCHITETTONICI GG arch. Gioia Gibelli	GIOVANE PROFESSIONISTA arch. Filippo Chiesa Ricotti CONSULENZA SPECIALISTICA ARCHEOLOGICA studio AR.TE. ARCHEOLOGIA E TERRITORIO dott.sa Stefania Felisati				
DESCRIZIONE INQUADRAMENTO DELLE OPERE NEL CONTESTO FRUITIVO E AMBIENTALE	SCALA VARIE	DATA FEB. 2019			
REV.	DATA	DESCRIZIONE MODIFICA	REDATTO	CONTROLL.	APPROVATO
00	25.02.2019	PRIMA EMISSIONE	GIBELLI	FLOREALE	BOTTAZZI



CONSORZIO DI BONIFICA EST TICINO VILLORESI  
Via Ludovico Ariosto, 30  
20145 - Milano  
tel. 02 48561301  
e.mail: info@etvilloresi.it - PEC: etvilloresi@pec.it

A TERMINI DI LEGGE CI SI RISERVA LA PROPRIETÀ DEL PRESENTE ELABORATO, CHE PERTANTO NON PUO' ESSERE RIPRODOTTO O LO CEDUTO A TERZO SENZA AUTORIZZAZIONE DEL CONSORZIO DI BONIFICA EST TICINO VILLORESI