

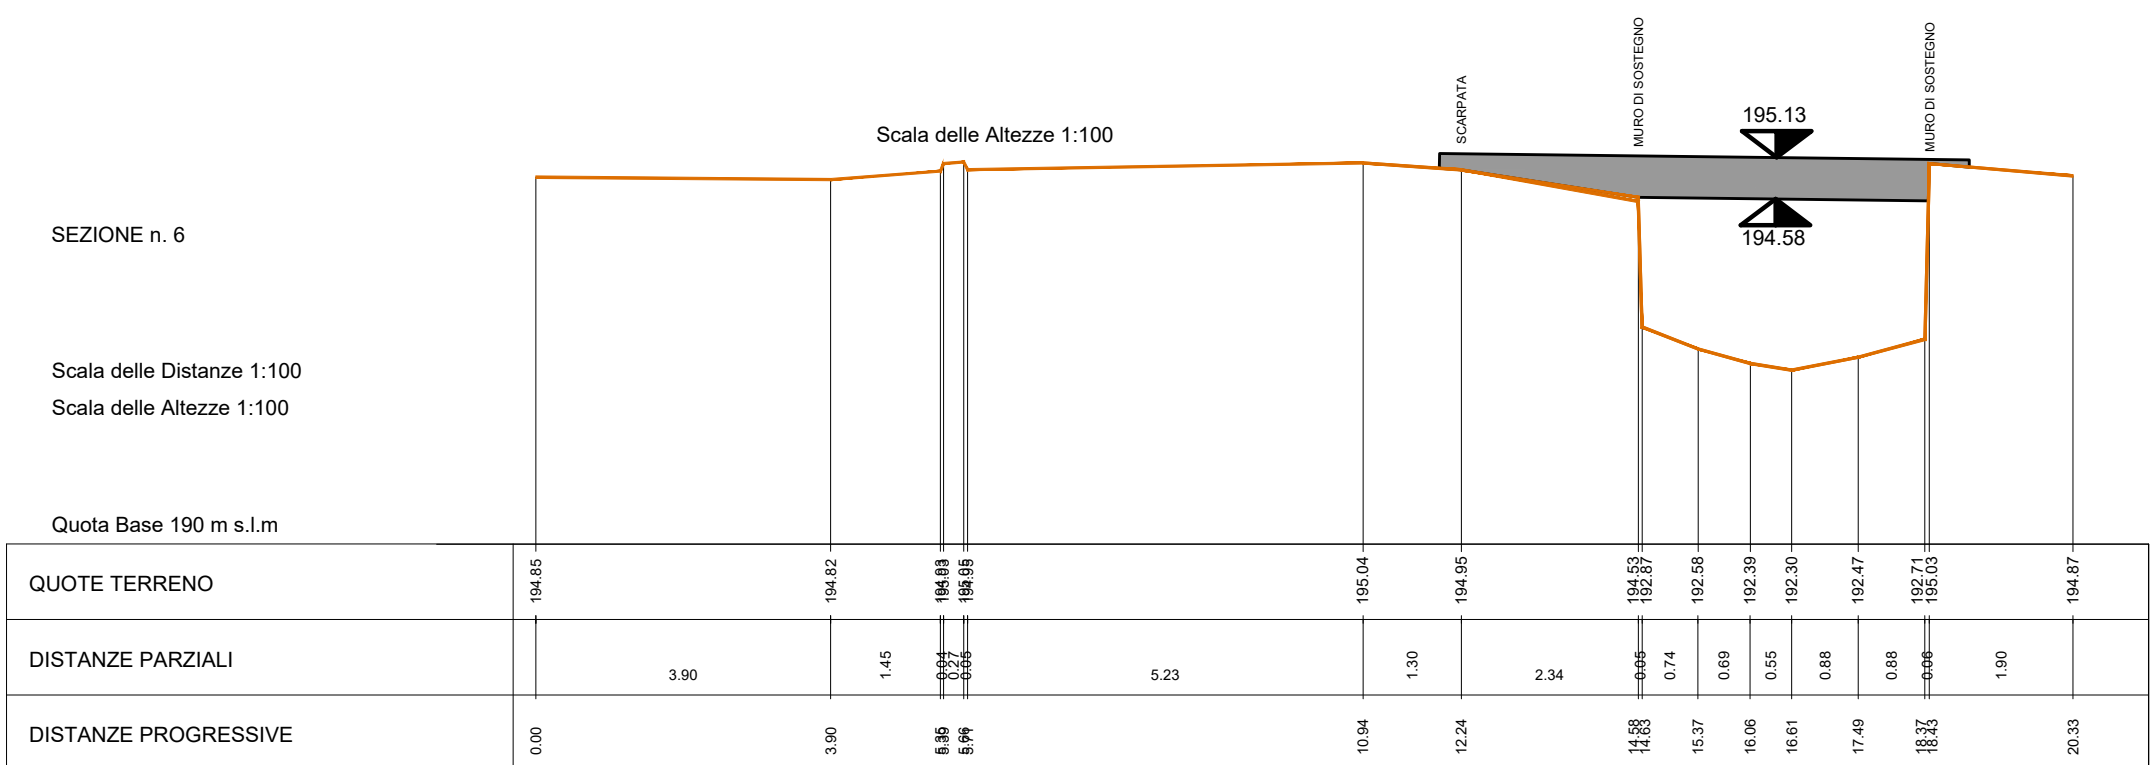


SEZIONE n. 9

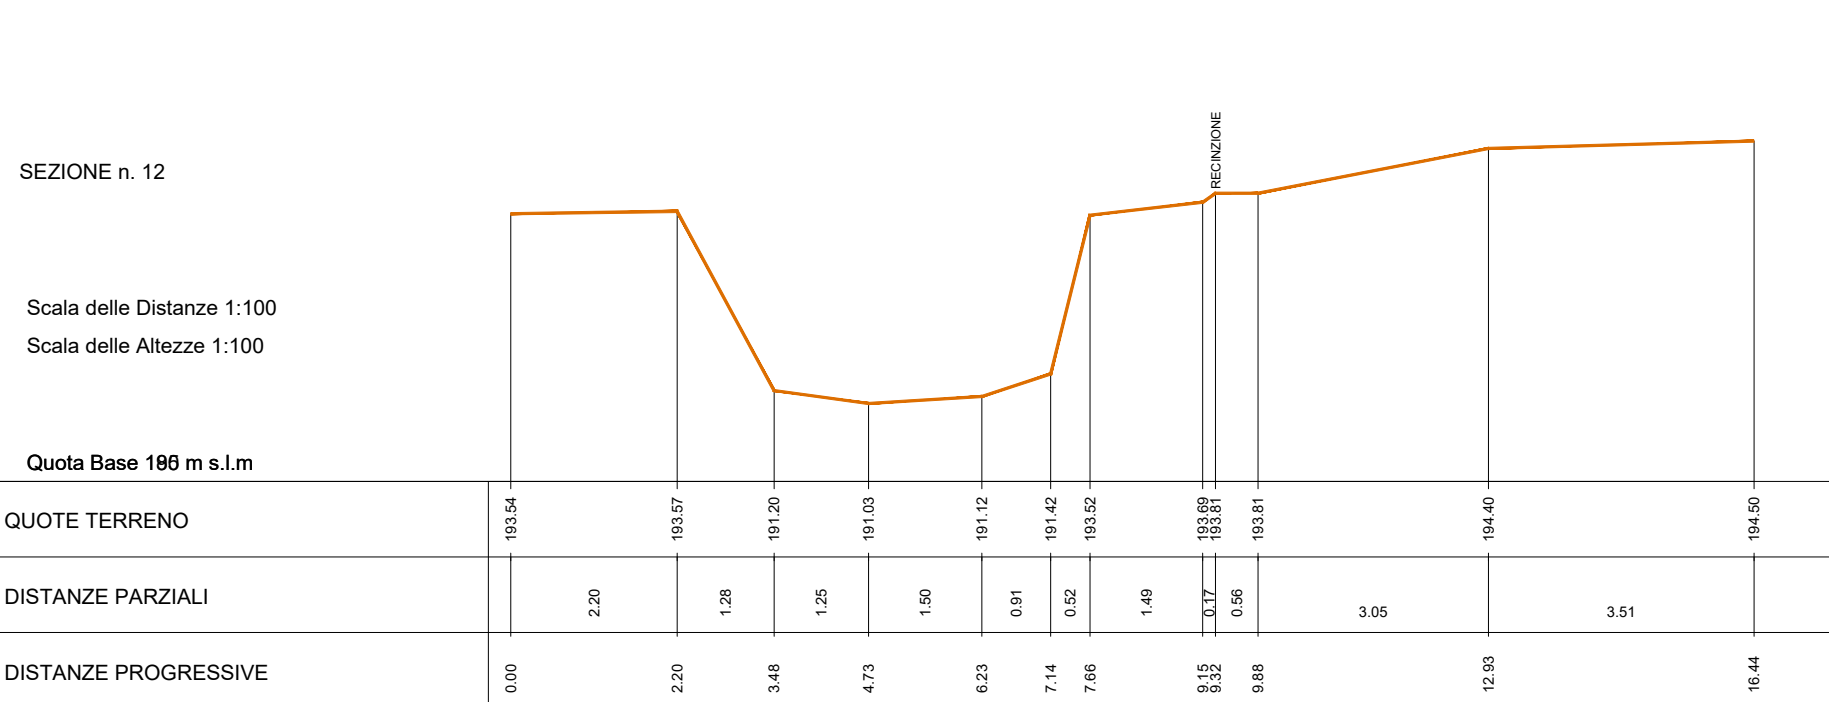


SEZIONE n. 10

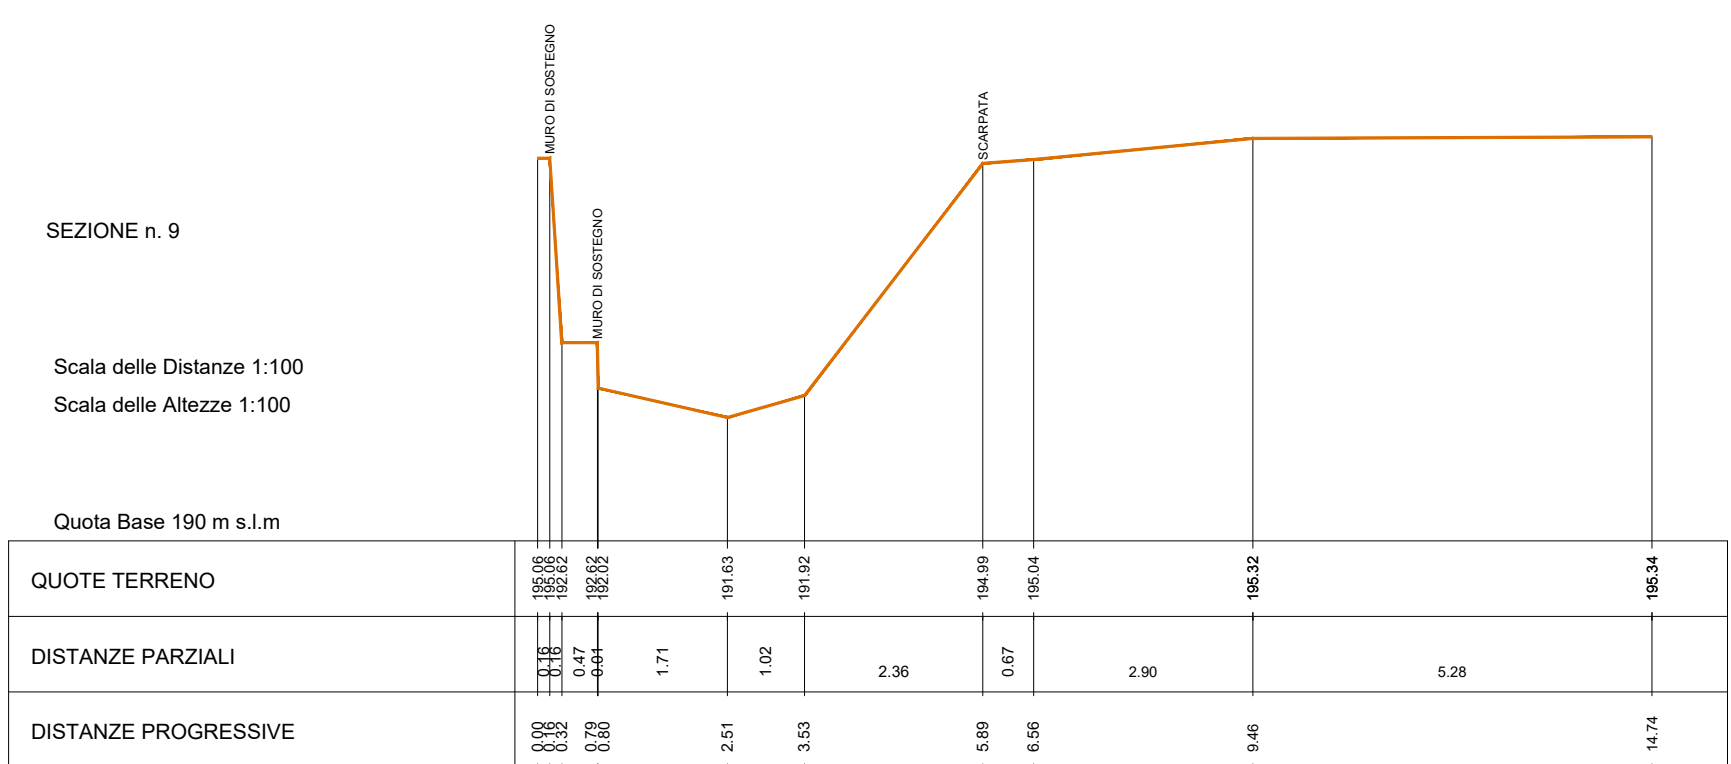

LOTTO I-RIQUALIFICAZIONE AMBIENTALE E RICONNESSIONE  
ECOLOGICA DEL TORRENTE GUISA DA CESATE A GARBAGNATE  
MILANESE (MI), ALL'INTERNO DEL PARCO DELLE GROANE  
CUP: C88E22000090002

RESPONSABILE DEL PROCEDIMENTO Ing. Stefano Burchielli	ELABORATO GVC_2003/1
--	-------------------------

**PROGETTISTA INCARICATO**  
**WISE**  
Ing. Alessandro Balbo  
Ing. Giacomo Galimberti


**Est Ticino Villoresi**  
**Consorzio di Bonifica**  
**CONSORZIO DI BONIFICA EST TICINO VILLORESI**  
 Via Ludovico Ariosto, 30  
 20145 - Milano  
 tel. 02 48561301  
 e.mail: [info@etvilloresi.it](mailto:info@etvilloresi.it) - PEC: [etvilloresi@pec.it](mailto:etvilloresi@pec.it)

A TERMINI DI LEGGE CI SI RISERVA LA PROPRIETA' DEL PRESENTE ELABORATO, CHE PERTANTO NON PUO' ESSERE RIPRODOTTO E/O CEDUTO A TERZI SENZA AUTORIZZAZIONE DEL CONSORZIO DI BONIFICA ESTIVO VILLORESI