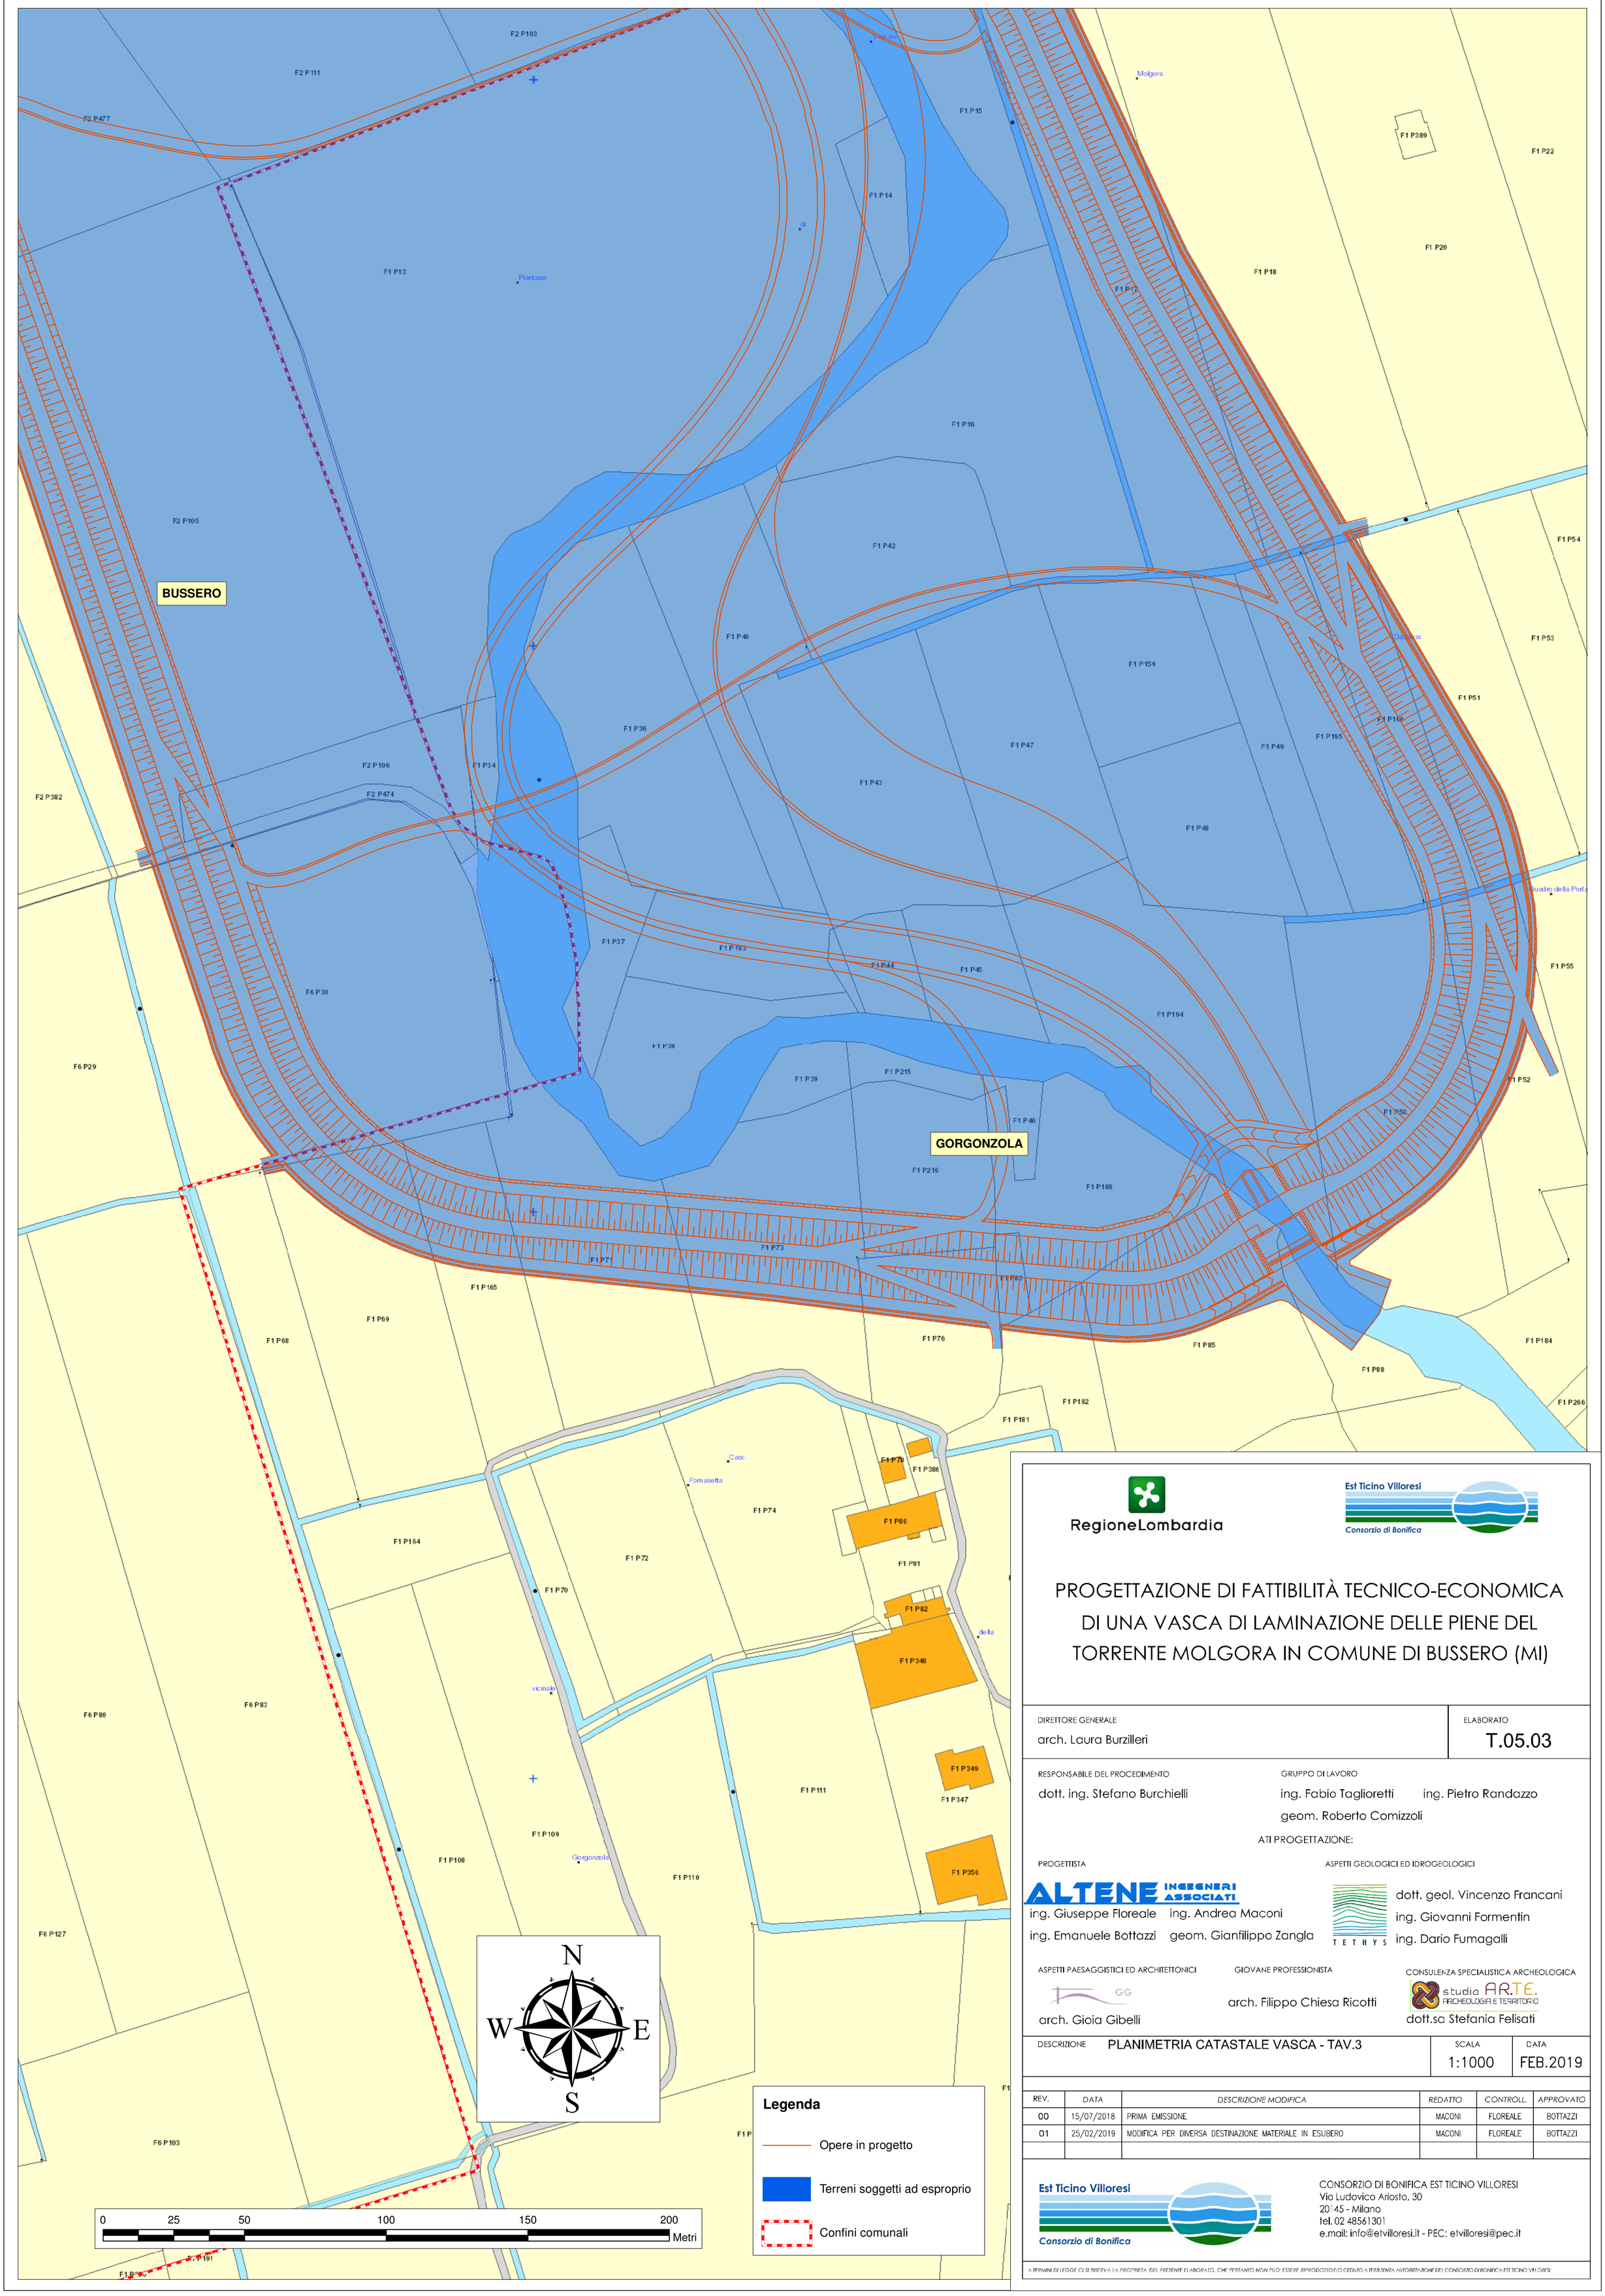

RegioneLombardia

Est Ticino Villoresi
Consorzio di Bonifica

PROGETTAZIONE DI FATTIBILITÀ TECNICO-ECONOMICA DI UNA VASCA DI LAMINAZIONE DELLE PIENE DEL TORRENTE MOLGORA IN COMUNE DI BUSSERO (MI)

DIRETTORE GENERALE
arch. Laura Burzilleri

ELABORATO
T.05.03

RESPONSABILE DEL PROCEDIMENTO
dott. ing. Stefano Burchielli

GRUPPO DI LAVORO
ing. Fabio Taglioretti ing. Pietro Randazzo
geom. Roberto Comizzoli

ATI PROGETTAZIONE:

PROGETTISTA
ALTENE INGEGNERI ASSOCIATI
ing. Giuseppe Floreale ing. Andrea Maconi
ing. Emanuele Bottazzi geom. Gianfilippo Zangla

ASPETTI GEOLOGICI ED IDROGEOLOGICI
TETHYS
dott. geol. Vincenzo Francani
ing. Giovanni Formentin
ing. Dario Fumagalli

ASPETTI PAESAGGISTICI ED ARCHITETTONICI
GG
arch. Gioia Gibelli

GIOVANE PROFESSIONISTA
arch. Filippo Chiesa Ricotti

CONSULENZA SPECIALISTICA ARCHEOLOGICA
studio ARTE. ARCHEOLOGIA E TERRITORIO
dott.sa Stefania Felisati

DESCRIZIONE PLANIMETRIA CATASTALE VASCA - TAV.3

SCALA 1:1000

DATA FEB.2019

REV.	DATA	DESCRIZIONE MODIFICA	REDATTO	CONTROLL.	APPROVATO
00	15/07/2018	PRIMA EMISSIONE	MACONI	FLOREALE	BOTTAZZI
01	25/02/2019	MODIFICA PER DIVERSA DESTINAZIONE MATERIALE IN ESUBERO	MACONI	FLOREALE	BOTTAZZI

Est Ticino Villoresi
Consorzio di Bonifica

CONSORZIO DI BONIFICA EST TICINO VILLORESI
Via Ludovico Ariosto, 30
20145 - Milano
tel. 02 48561301
e.mail: info@etvilloresi.it - PEC: etvilloresi@pec.it

A TERMINI DI LEGGE CI SI RISERVA LA PROPRIETA' DEL PRESENTE ELABORATO, CHE PERTANTO NON PUO' ESSERE RIPRODOTTO E/O CEDUTO A TERZI SENZA AUTORIZZAZIONE DEL CONSORZIO DI BONIFICA EST TICINO VILLORESI